


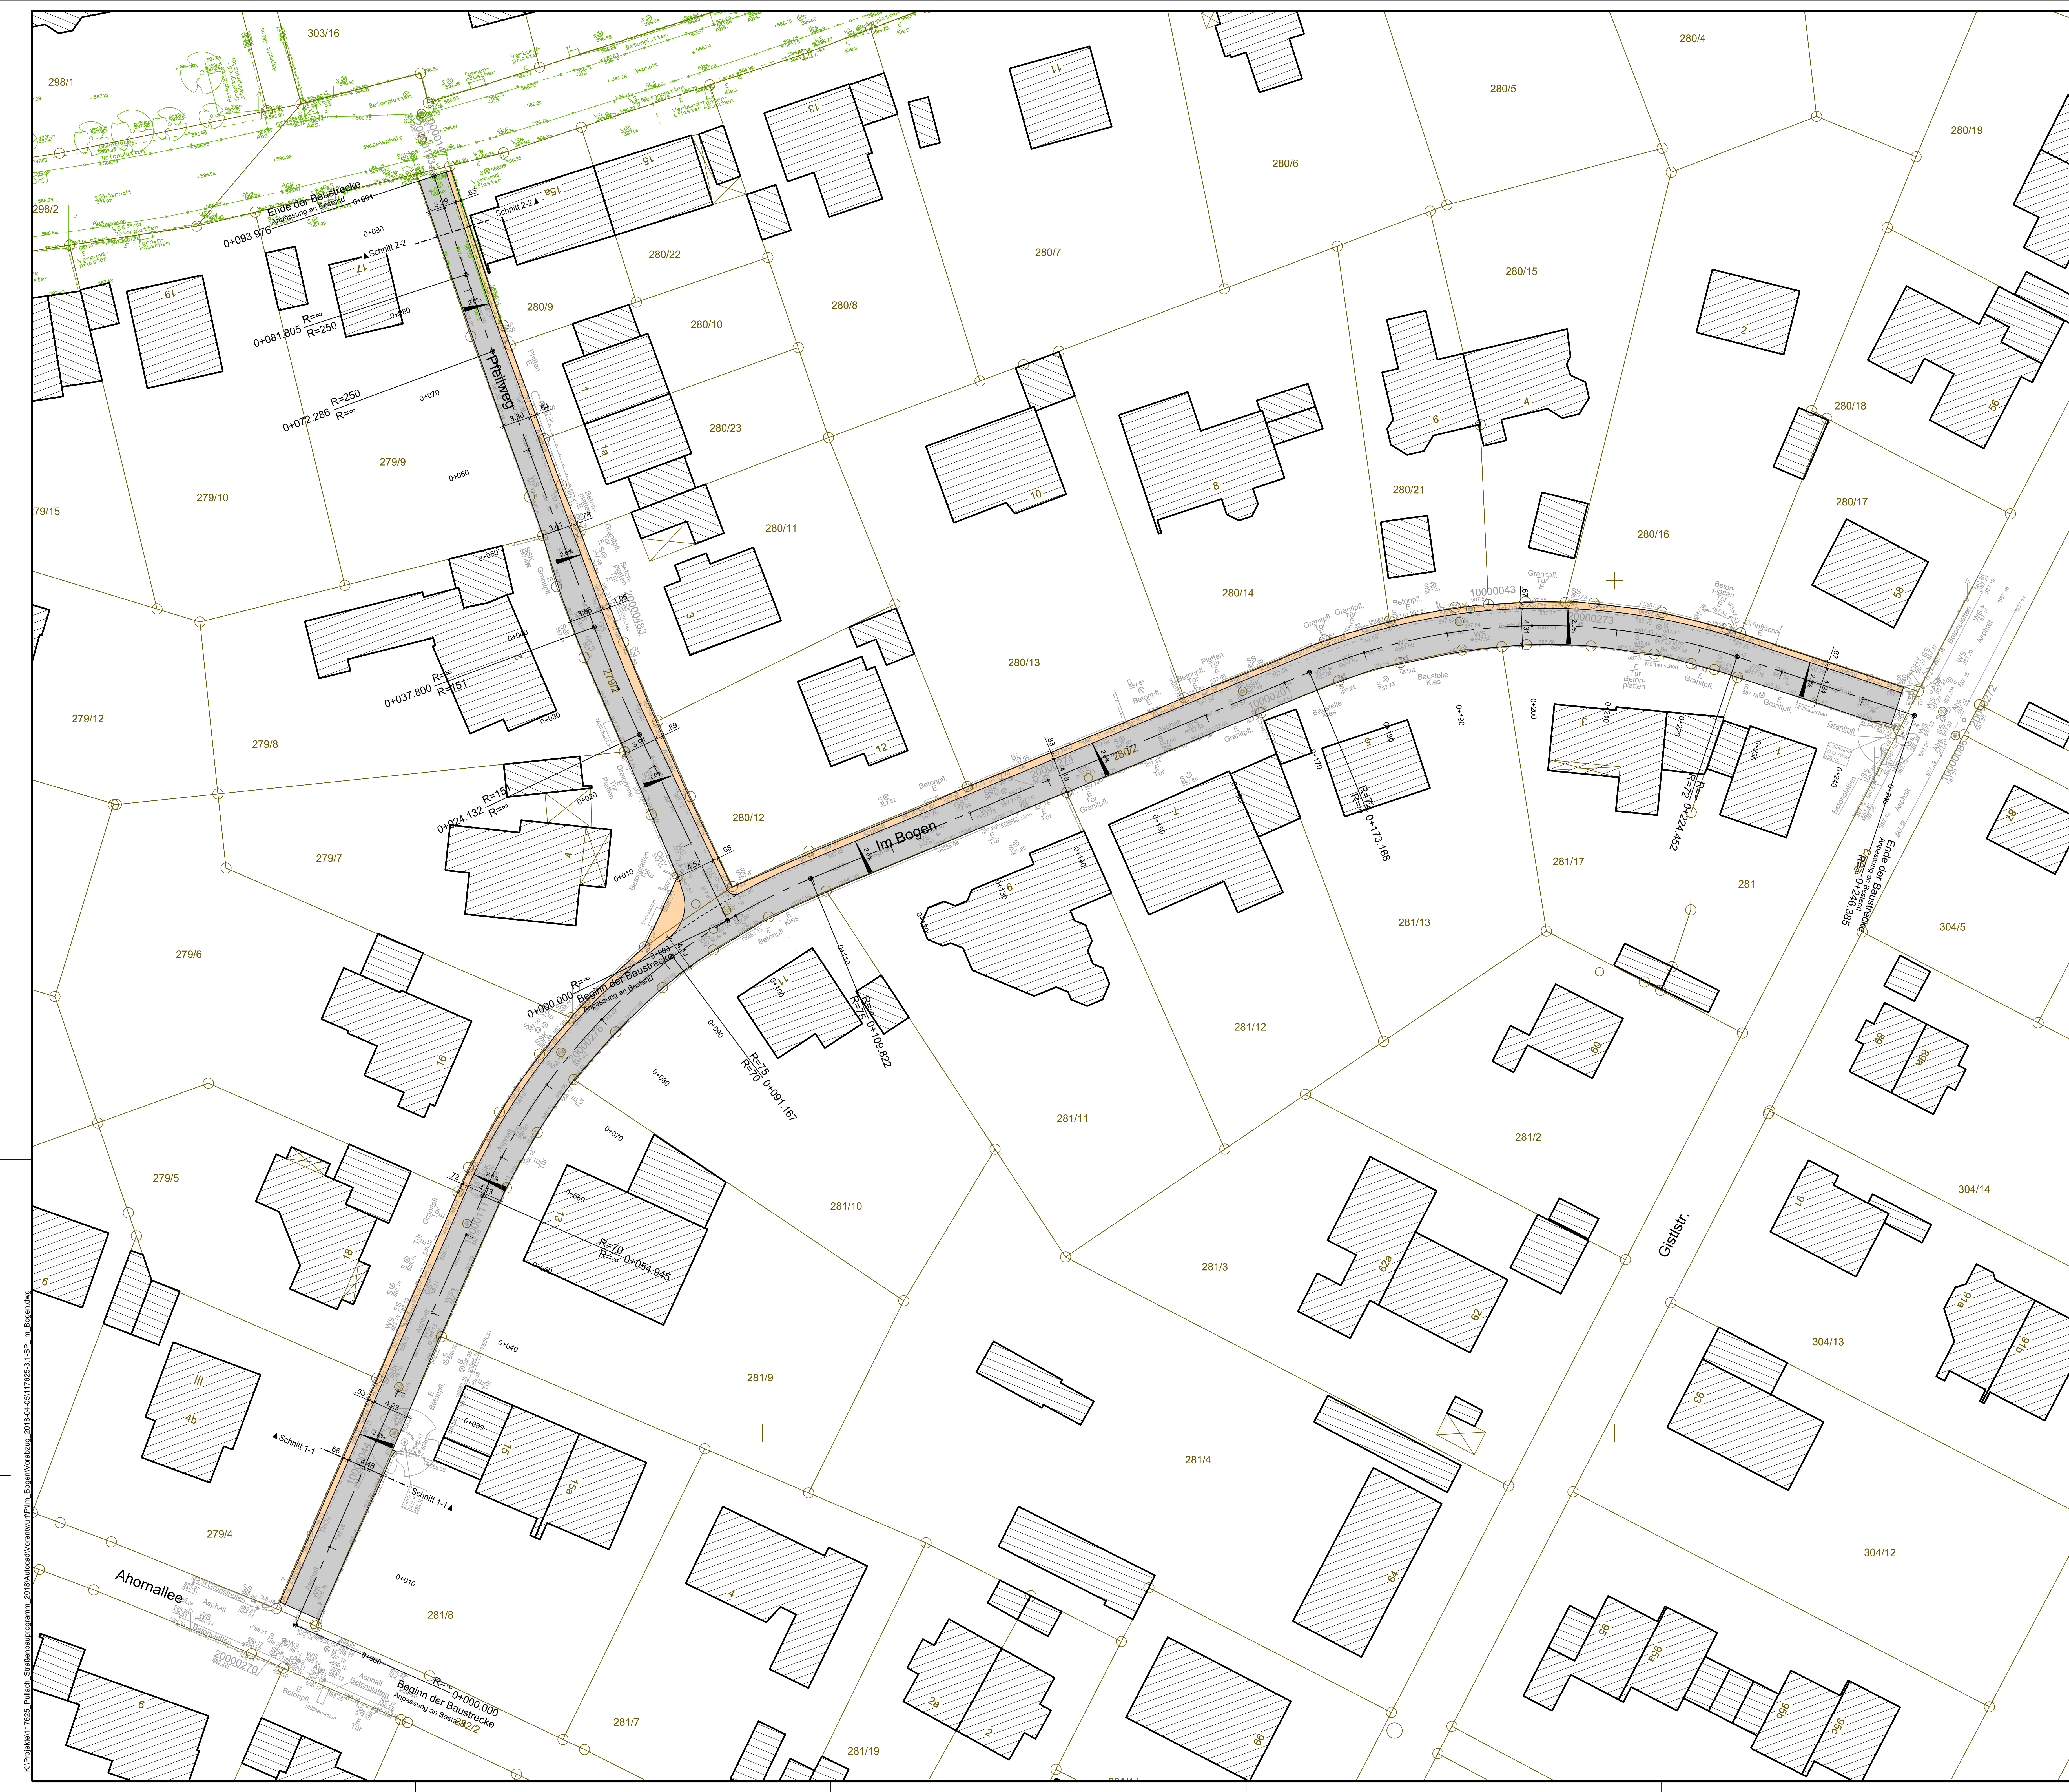

Legende:

Asphalt Fahrbahn

überfahrbarer Randstreifen Asphalt

Fahrbahnquerneigung

Maßangabe in Meter

Achse mit Hektometrierung

Plangrundlagen:

Höhenstatus	HS 100 DHHN12 NN-Höhen in Meter	
Lagestatus	LS120 DHDN90 GK4-Koordinaten	
DFK	Kartengrundlage Geobasisdaten ©Landesamt für Vermessung u. Geoinformation	Stand: 29.10.2015
Sparten	Steinbacher CONSULT Richard-Wagner-Straße 6, 86356 Neusäß	Stand: 27.07.2017
Vermessung	Steinbacher CONSULT Alemannenstraße 19a, 86637 Wertingen	Stand: 23.06.2013
Vermessung	Steinbacher CONSULT Alemannenstraße 19a, 86637 Wertingen	Stand: 10.04.2017

Hinweise:

Alle Maße sind planische Maße und sind vor dem Bau in der Örtlichkeit zu überprüfen!
Dieser Plan ist nur für die Verkehrsanlagen gültig.
Planungen anderer Fachbereiche sind nur zur Information dargestellt.
Vor Beginn der Tiefbaubarbeiten haben sich die ausführenden Firmen über die genaue Lage der bestehenden und geplanten Ver- und Entsorgungsleitungen bei den einzelnen Sportanlagen zu informieren.

Gemeinde
Pullach

VORABZUG
Stand 05.04.2018

Projekt:
Straßenbauprogramm 2018 -
Im Bogen / Pfeilweg

Plan:
Lageplan
Im Bogen / Pfeilweg

Vorentwurf
Proj.Nr.:
117 625
Datum:
Neusäß, den 05.04.2018

Vermessen: Gerber	Bestand gezeichnet: Metzger	Maßstab: 1:250	Plangröße: 0.98qm
Entworfen: Klaus / Landgraf	Planung gezeichnet: Landgraf	Plan-Nr.: 117625-3.1-SP	Beilage-Nr.: 4.1
Geprüft:	Bauleitung: Rappel		

Index	Datum	Art der Änderung	Name
a.			
b.			
c.			

WASSER | VERKEHR | RAUM | VERMESSUNG | GIS | UMWELT | TECHNIK | BETREUUNG | PLANUNG

Richard-Wagner-Straße 6
86356 Neusäß
Tel.: 0827446059-0
Fax.: 0827446059-99

Invent the future
Ingenieurgesellschaft mbH & Co.KG
www.steinbacher-consult.com | info@steinbacher-consult.com

Alemannenstraße 19 A
86637 Wertingen
Tel.: 0827229956-0
Fax.: 0827229956-99

UNVERBRECHTICH GESCHÜTZT VERKEHRSPFLICHTUNG UND WEITERGABE AN DRITTE UNZULÄSSIG UND STRAFBAR