


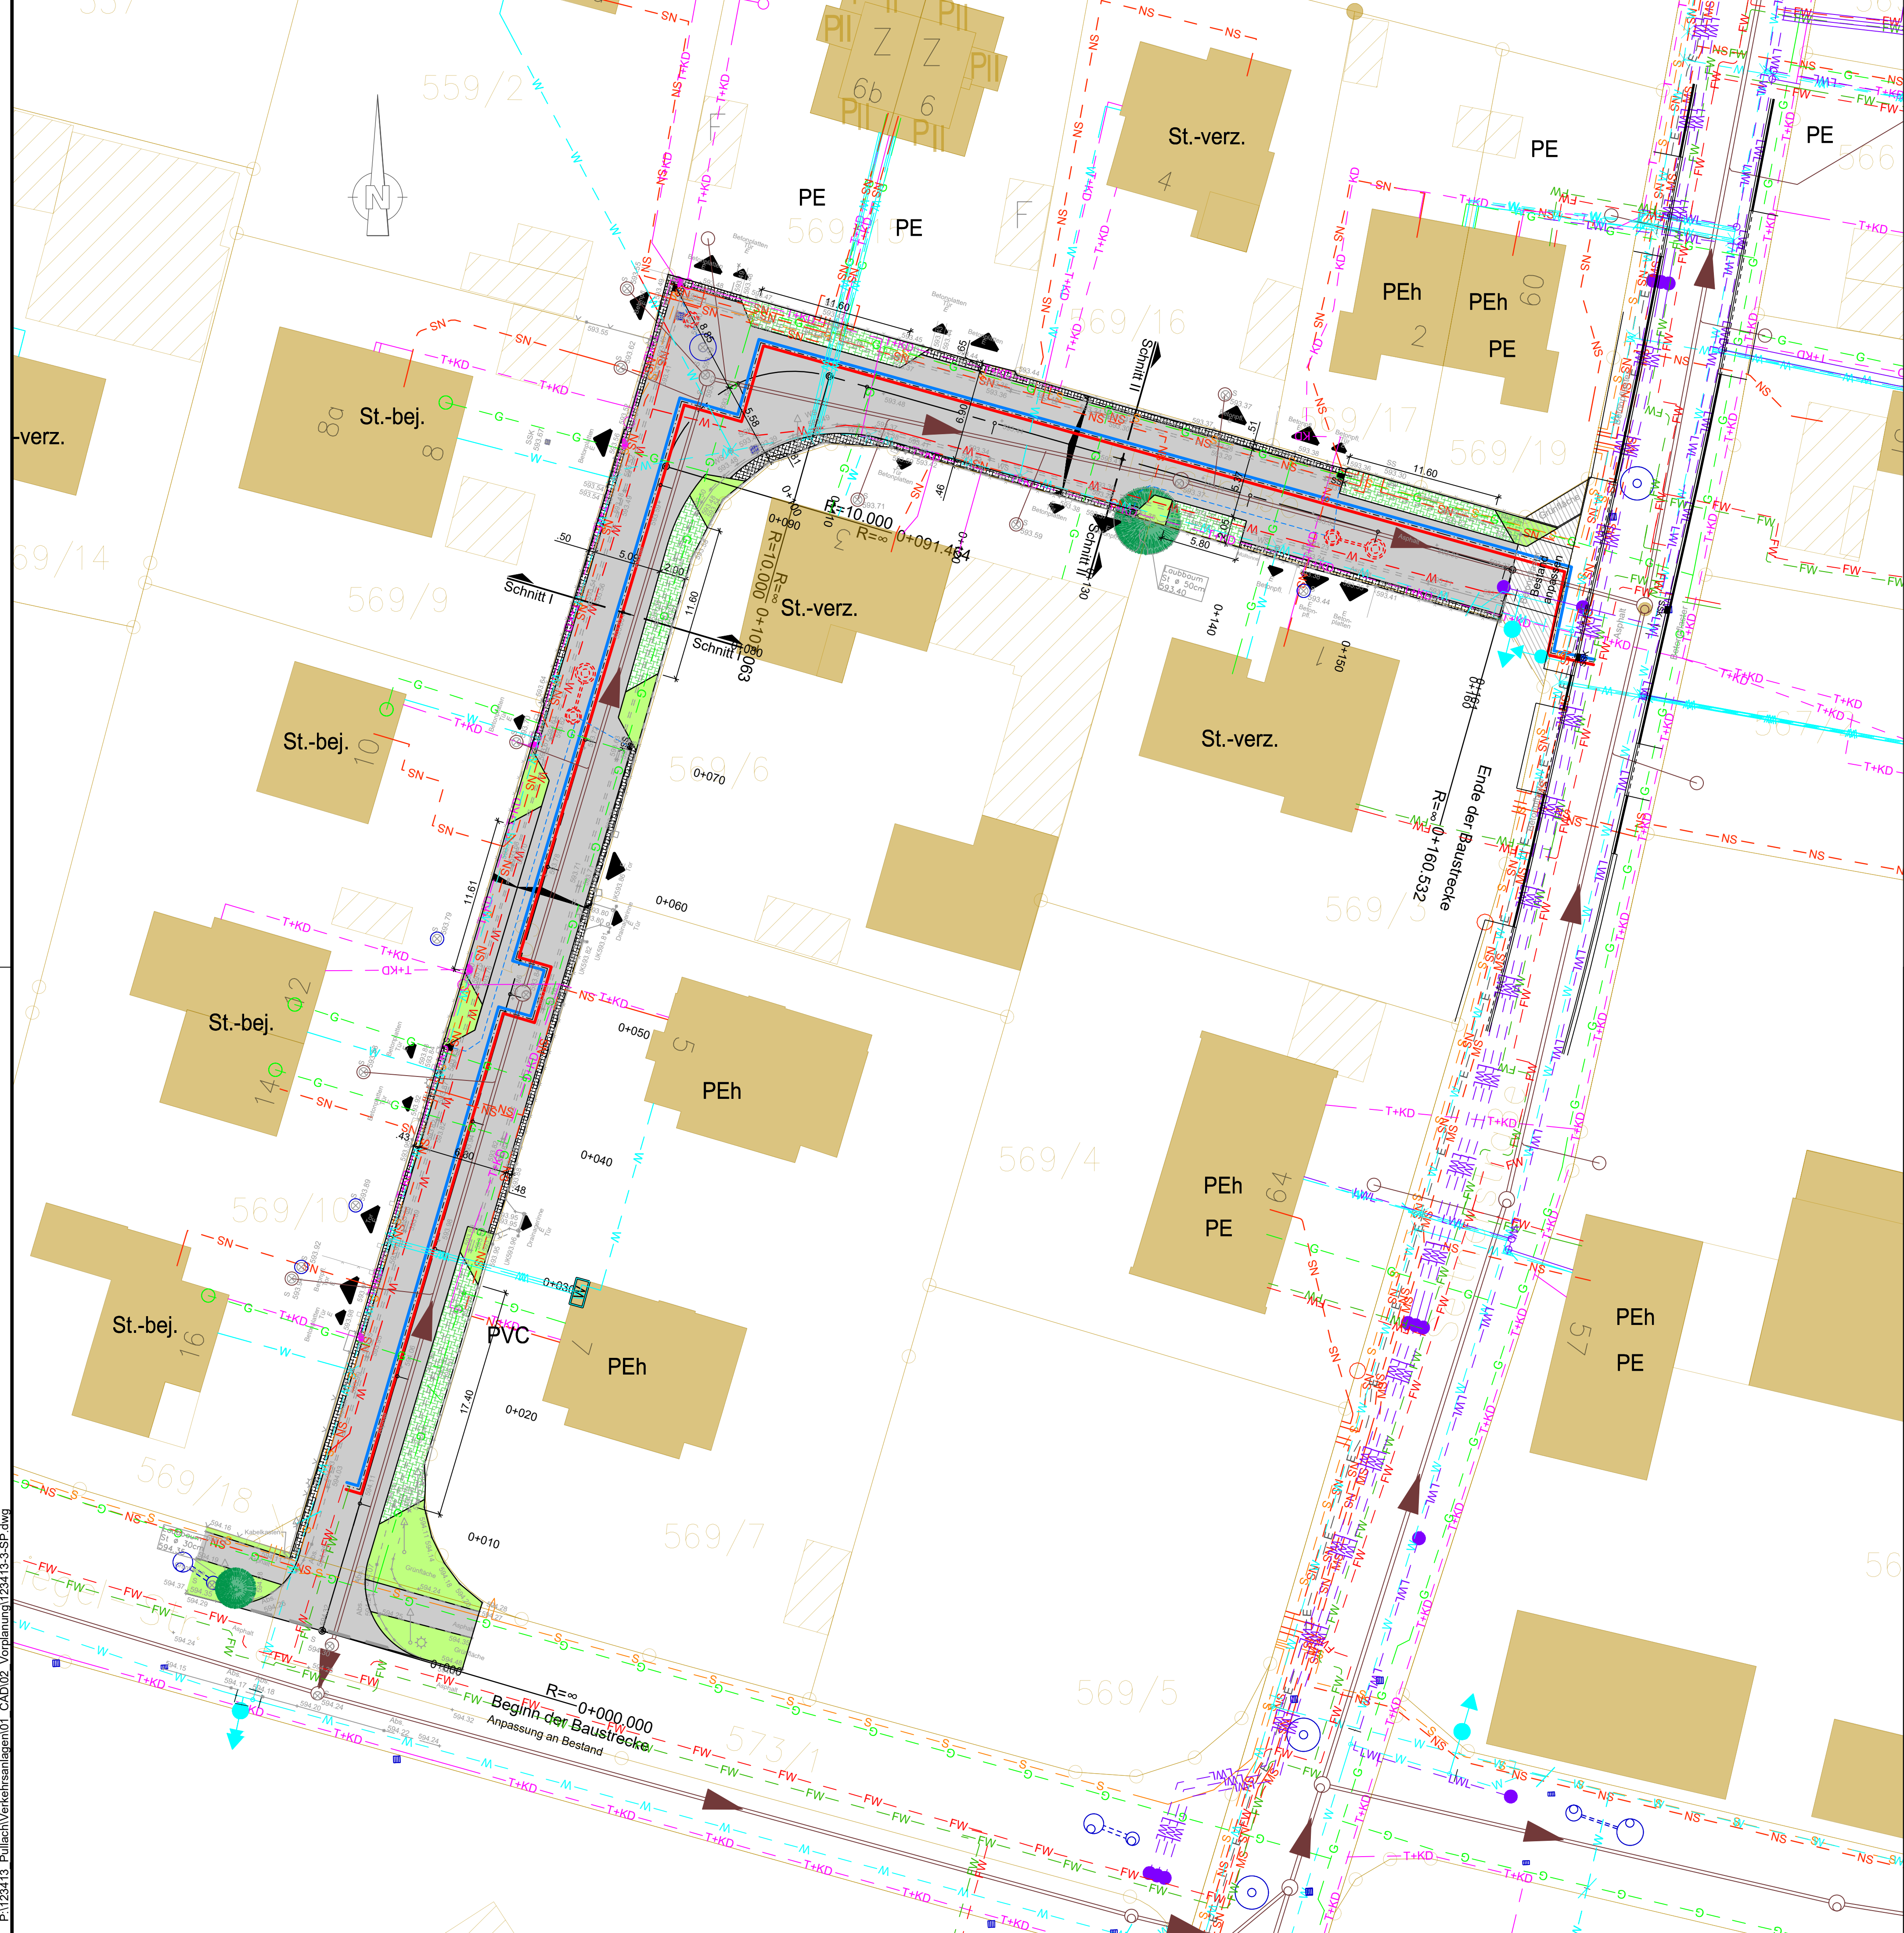

Plangrundlagen:		
Höhenstatus	HS170 DHHN16 NHN-Höhen in Meter	
Lagestatus	LS489 ETRS89 UTM 32	
DFK	Kartengrundlage Geobasisdaten ©Landesamt für Vermessung u. Geoinformation	Stand: 18.07.2023
Vermessung	Steinbacher CONSULT Alemannenstraße 19a, 86637 Wertingen	Stand: 28.04.2016

Legende:	
Asphalt Fahrbahn	Achse mit Hektometrierung
Öffentliche Grünfläche	Maßangabe in Meter
Pflasterdecke aus Granitgroßpflastersteinen als Rasenfugenpflaster	Fahrbahnquerneigung
Pflasterdecke aus Granitkleinpflastersteinen	Einfahrten Eingänge
bestehender Baum	

Legende Sparten Bestand:	
Schmutzwasserkanal	Fernwärmeleitung Steuerkabel
Regenwasserkanal	Fernwärmeleitung Rücklauf
Sedimentations-/Sickerschacht	Fernwärmeleitung Vorlauf
Gasleitung	Telekom und Kabel Deutschland
Wasserleitung	Straßenbeleuchtungskabel (Erdleitung)
Lichtwellenleitung (Erdleitung)	Stromleitung Niederspannung (Erdleitung)
Lichtwellenleitung	

Legende Sparten Planung:	
Sedimentationsanlage und Sickerschacht	SSK geplanter SSK mit Anschlußleitung
Wasserleitung	Fernwärmeleitung Vorlauf/ Rücklauf/ Steuerkabel

Gemeinde
Pullach

VORABZUG
Stand 27.03.2024

Projekt: Ausbau der Forststraße (West) und der Flurstraße				
Plan: Lageplan Flurstraße		Vorplanung		
		Proj.Nr.: 123 413		
		Datum: Neusäß, den 27.03.2024		
Vermessen: Gerber		Bestand gezeichnet: Smoljan/Angulo	Maßstab: 1:250	Plangröße: 0.46qm
Entworfen: Dragutan		Planung gezeichnet: Endress/Dragutan	Plan-Nr.: 123413-3.1-SP	Beilage-Nr.: -
Geprüft:		Bauleitung:		
Index	Datum	Art der Änderung		Name
a				
b				
c				
WASSER VERKEHR RAUM VERMESSUNG GIS UMWELT TECHNIK BETREUUNG PLANUNG				
Richard-Wagner-Straße 6 86356 Neusäß Tel.: 0821/46059-0 info@steinbacher-consult.com		 Steinbacher Consult ... invent the future Ingenieurgesellschaft mbH & Co.KG www.steinbacher-consult.com info@steinbacher-consult.com		Alemannenstraße 19 A 86637 Wertingen Tel.: 08272/9956-0 wertingen@steinbacher-consult.com
URHEBERRECHTLICH GESCHÜTZT VERVIELFÄLTIGUNG UND WEITERGABE AN DRITTE UNZULÄSSIG UND STRAFBAR				