




Ansicht Ost
M 1:100

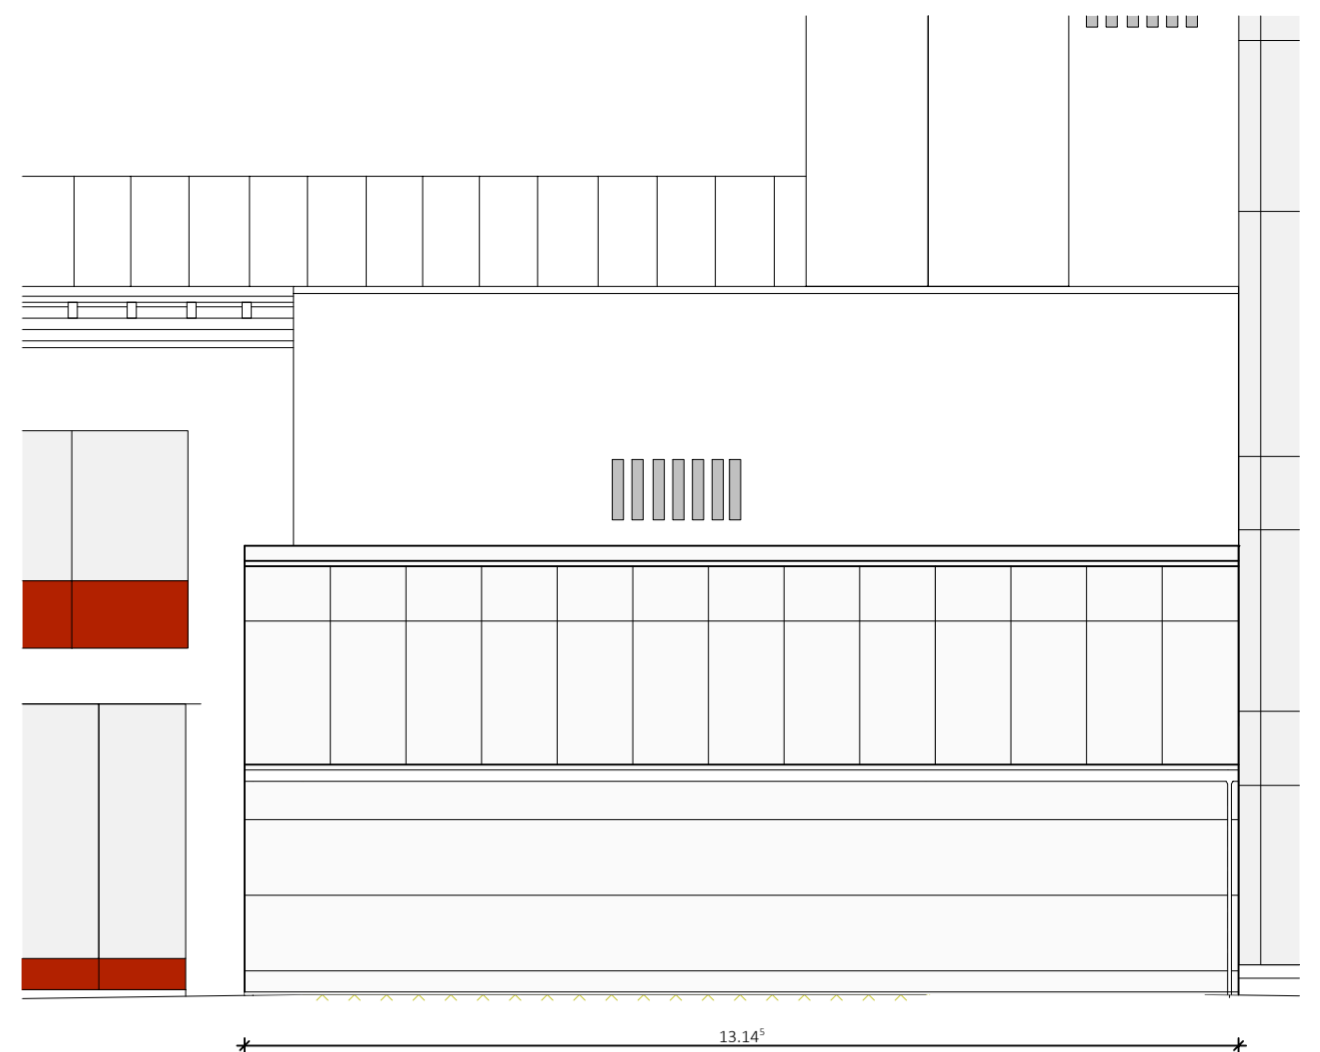

Ansicht Nord
M 1:100

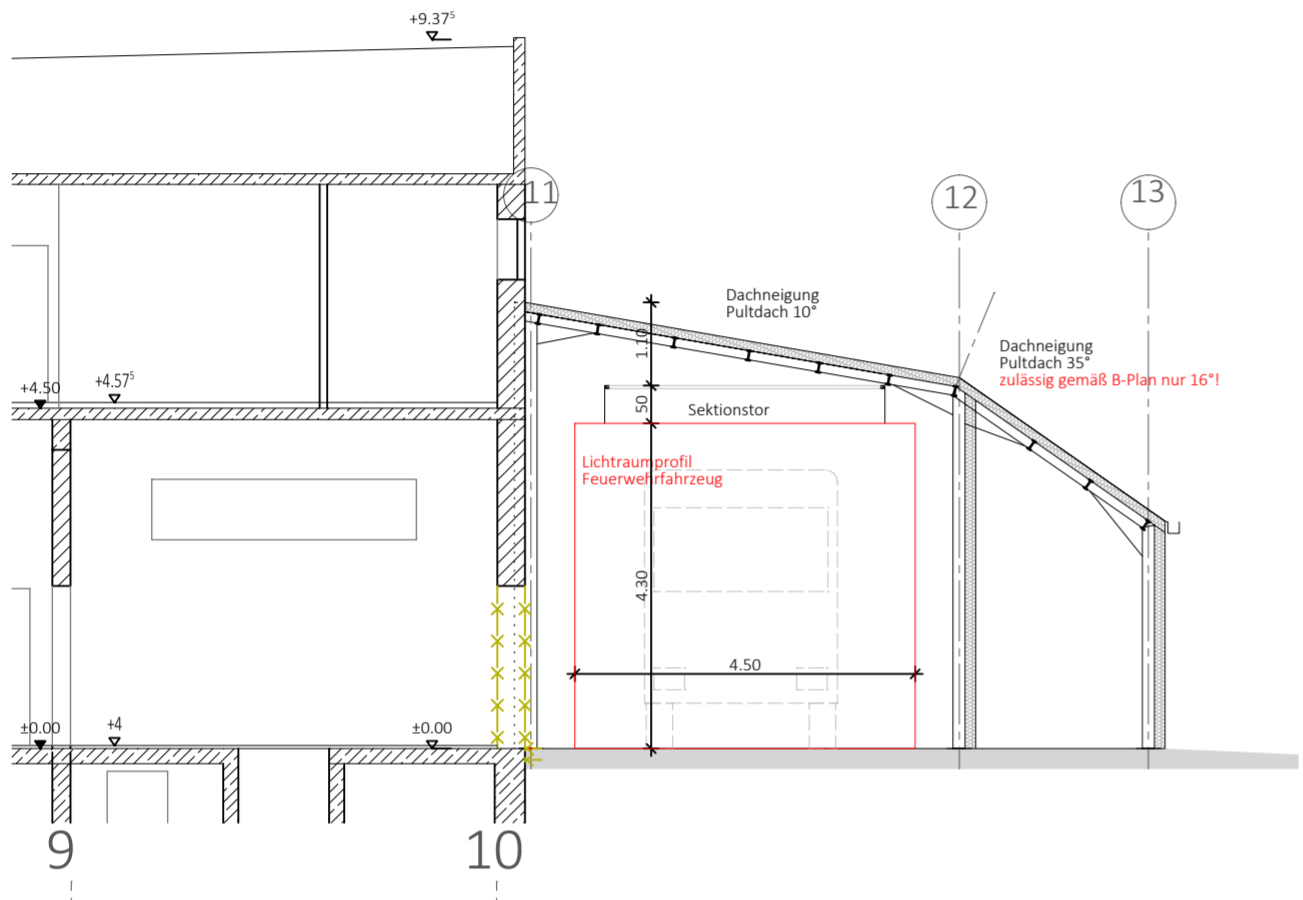

Schnitt B-B
M 1:100

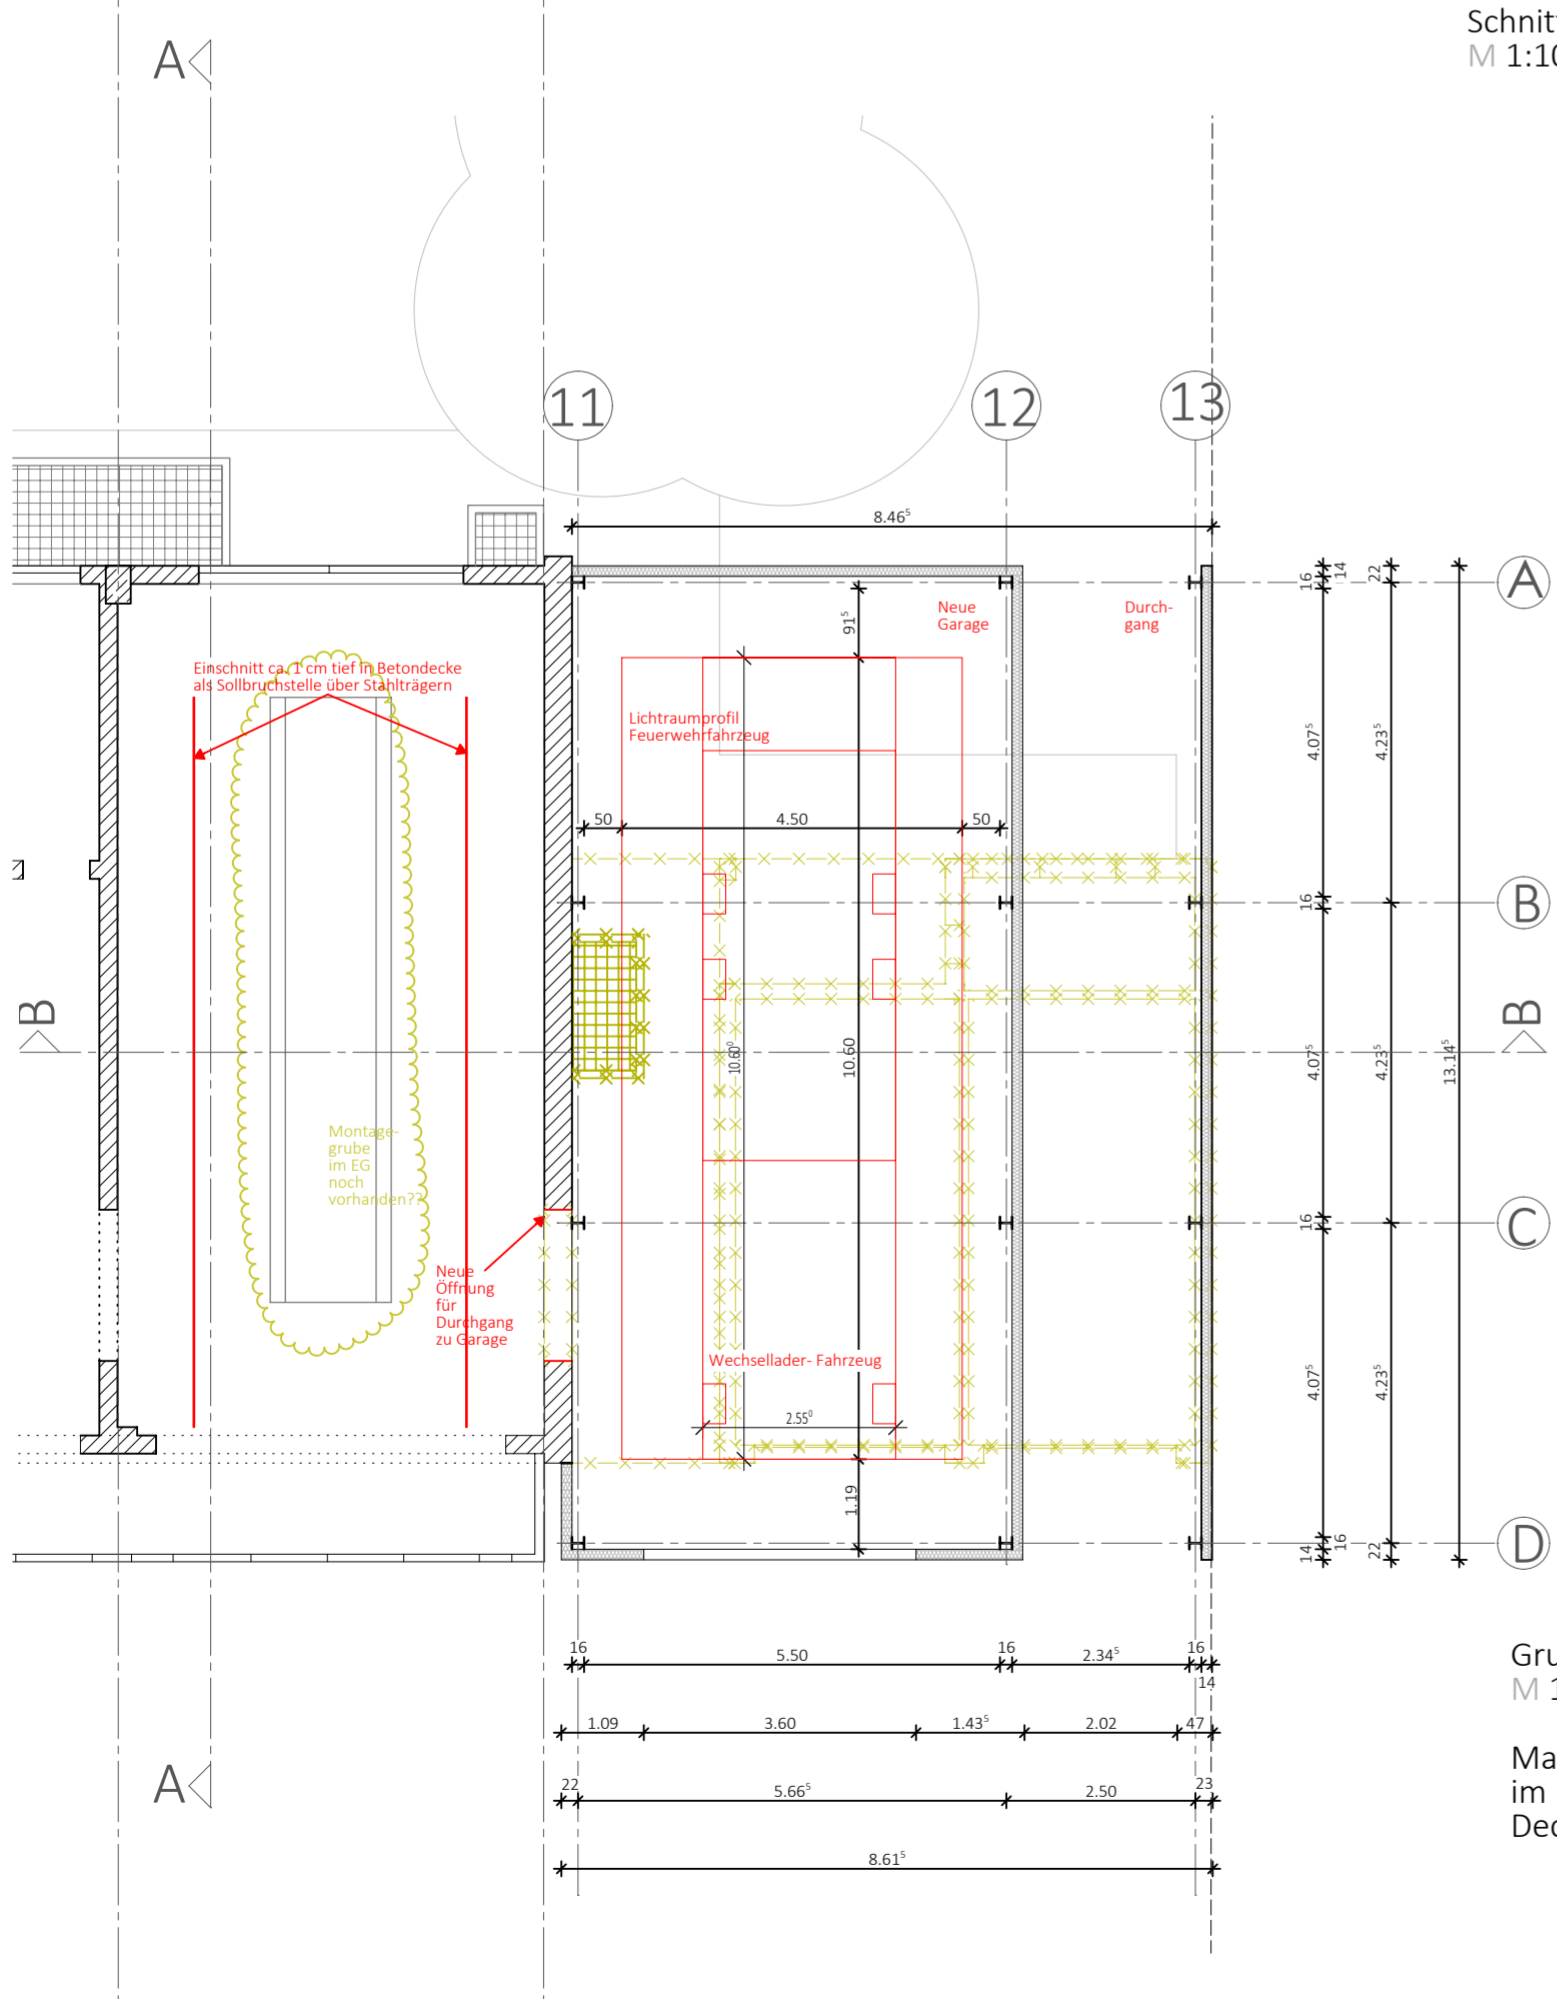

Grundriss EG
M 1:100

Maßnahme
im Bestandsgebäude:
Deckenerhöhung

VARIANTE 6: Dach mit Knick

Vorentwurf

Bauherr VBS Johann-Bader-Straße 21, Pullach im Isartal	Bauvorhaben Anbau einer Garage der FFW Pullach im Isartal Kagerbauerstraße 4, 82049 Pullach im Isartal
Plandaten 1:100 A2 JSM	Planbezeichnung 0104 PUL-KAG 2041 - Entwurf Variante 6a
Maßstab 1:100	Projekt 13.08.2019