



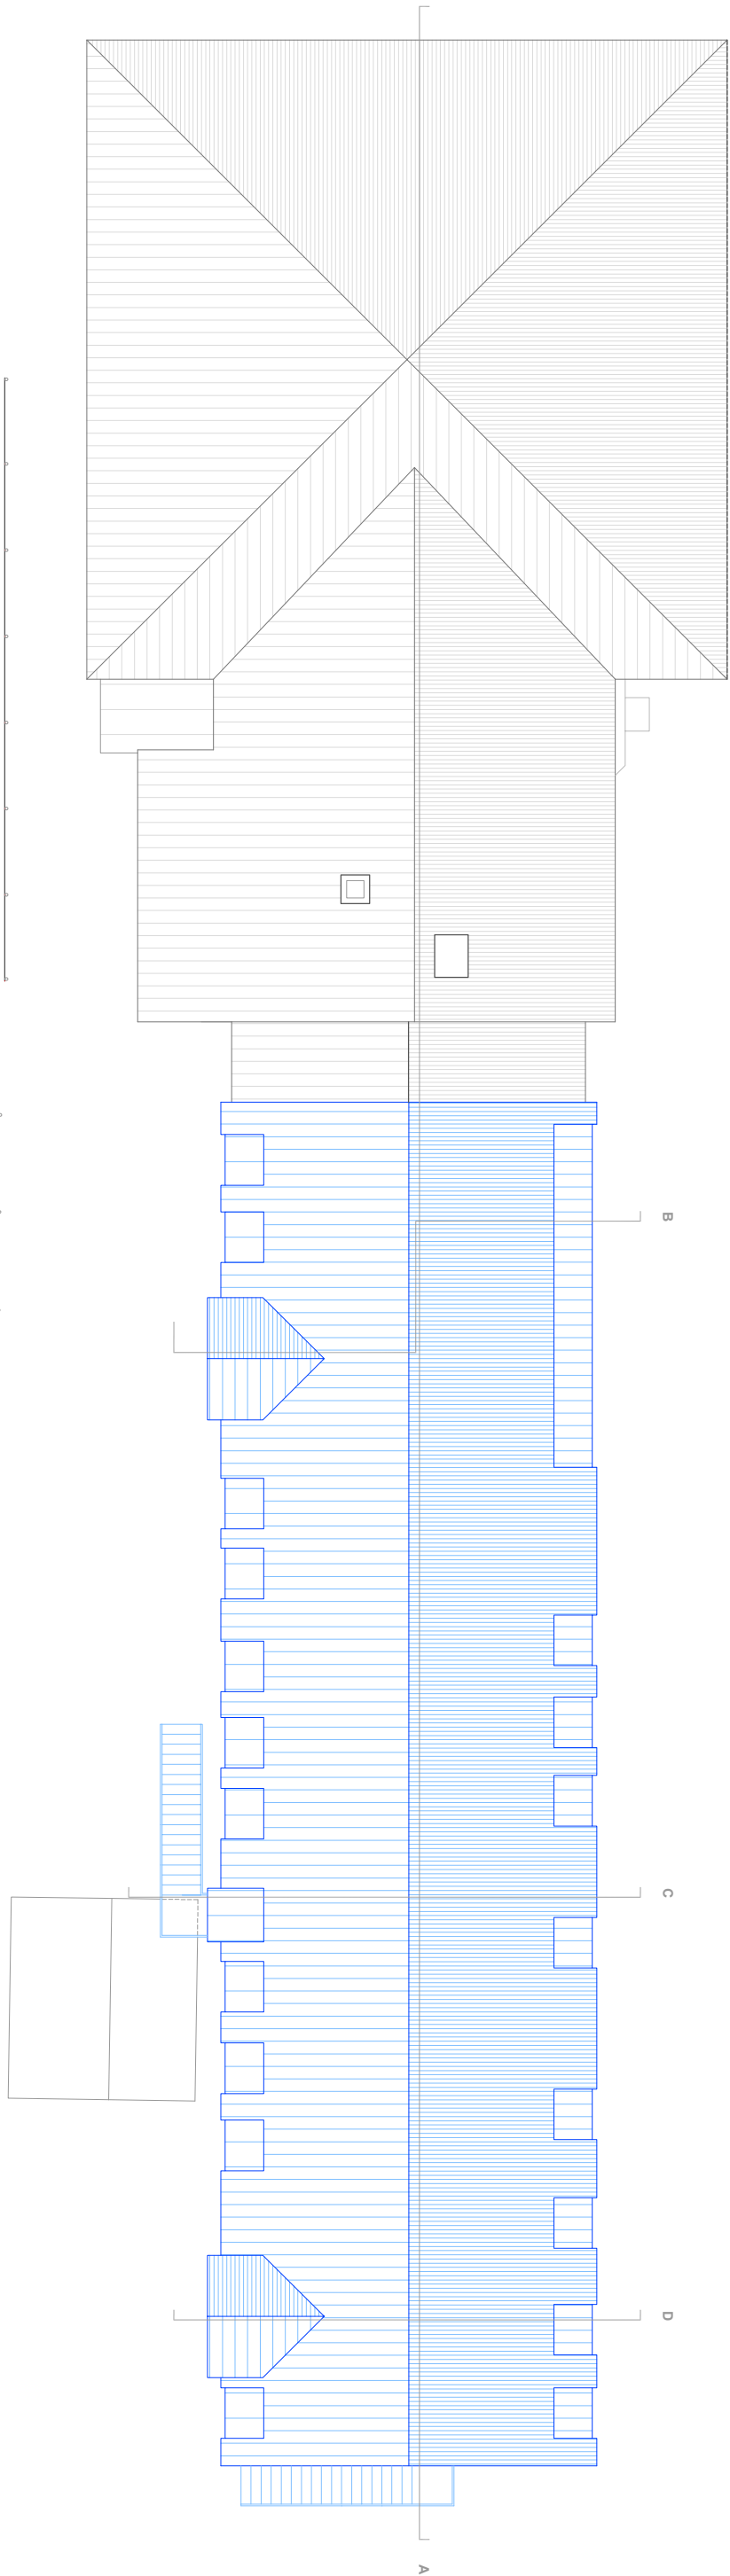

DACHGESCHOSS
1:200

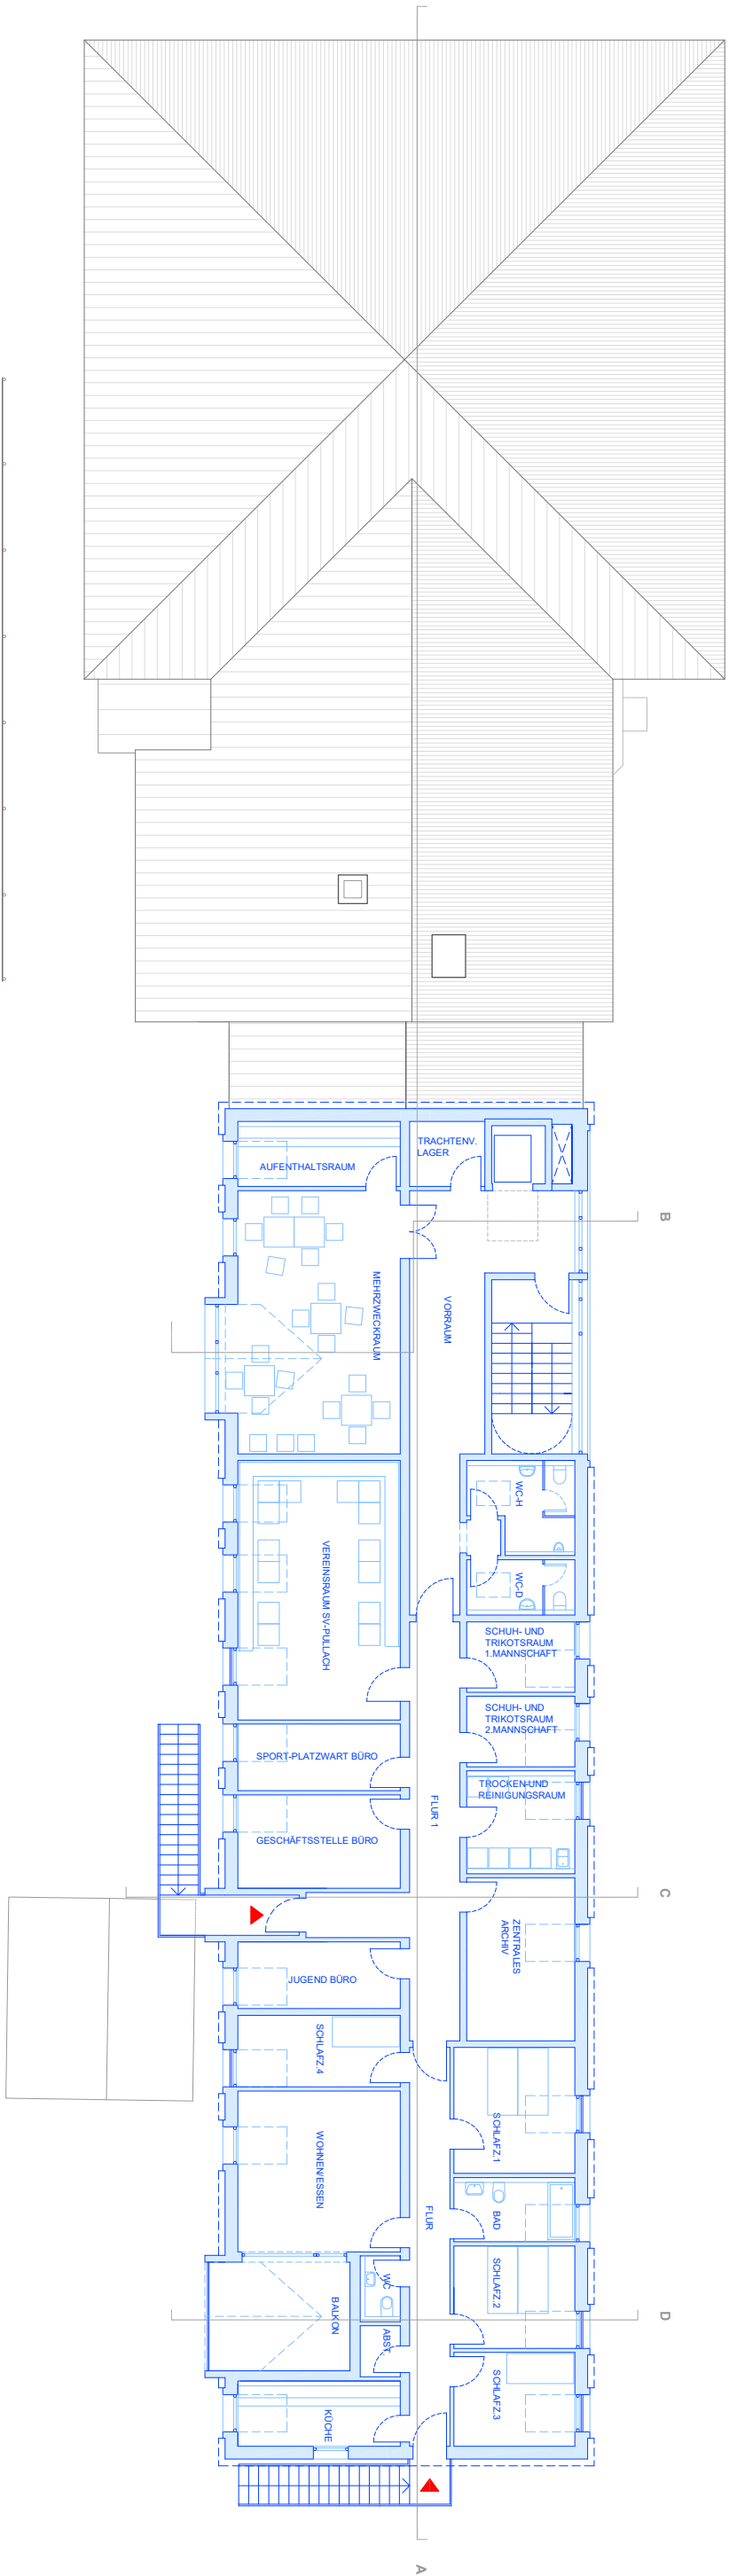

1.OBERGESCHOSS
1:200