




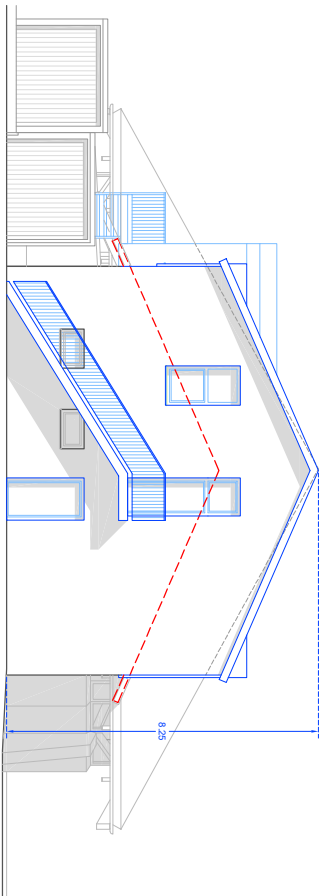


OSTANSICHT
1:200

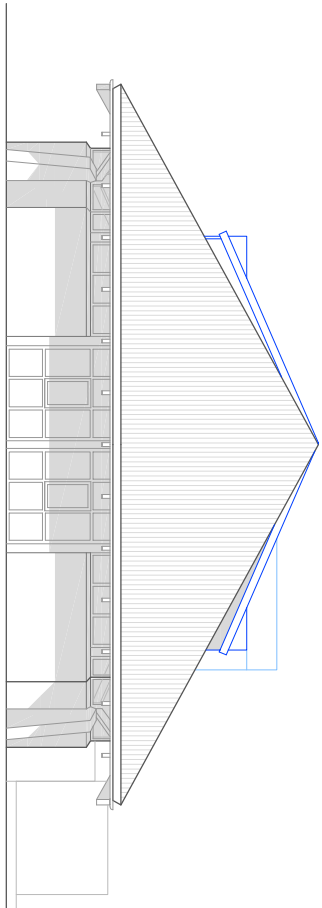

WESTANSICHT
1:200

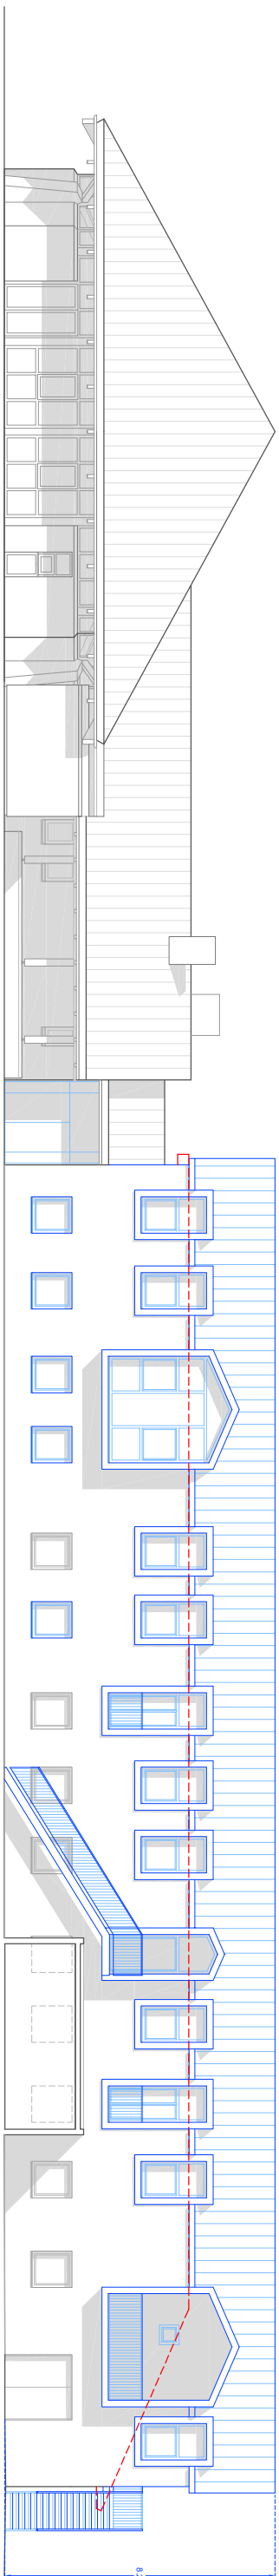

SÜDANSICHT
1:200

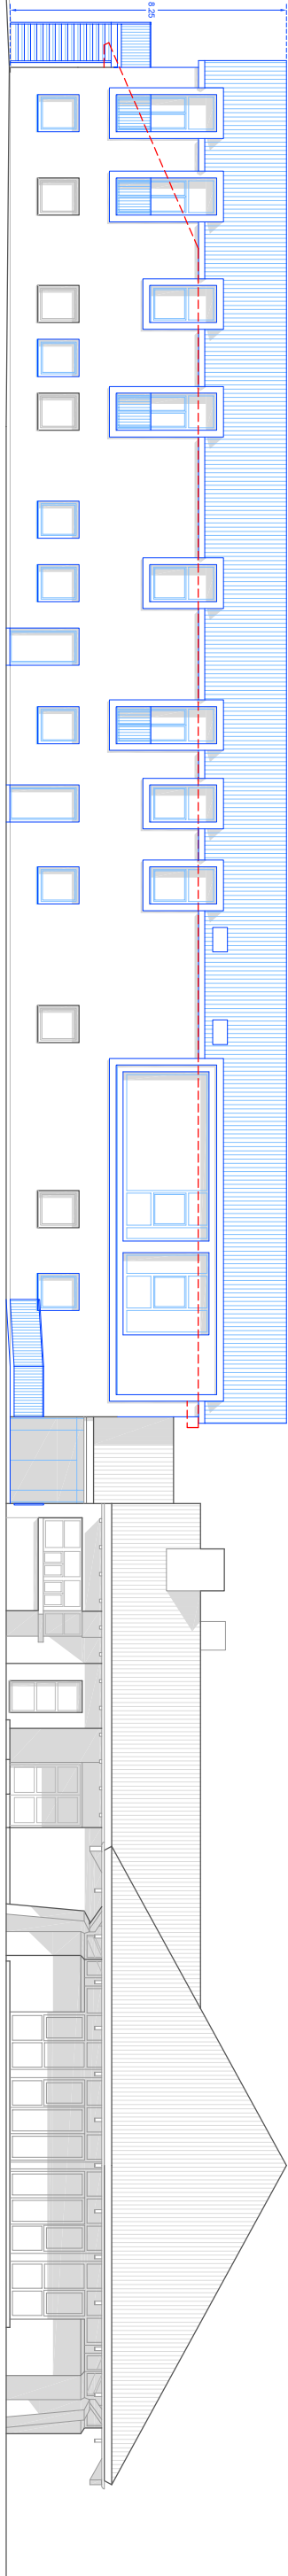

NORDANSICHT
1:200