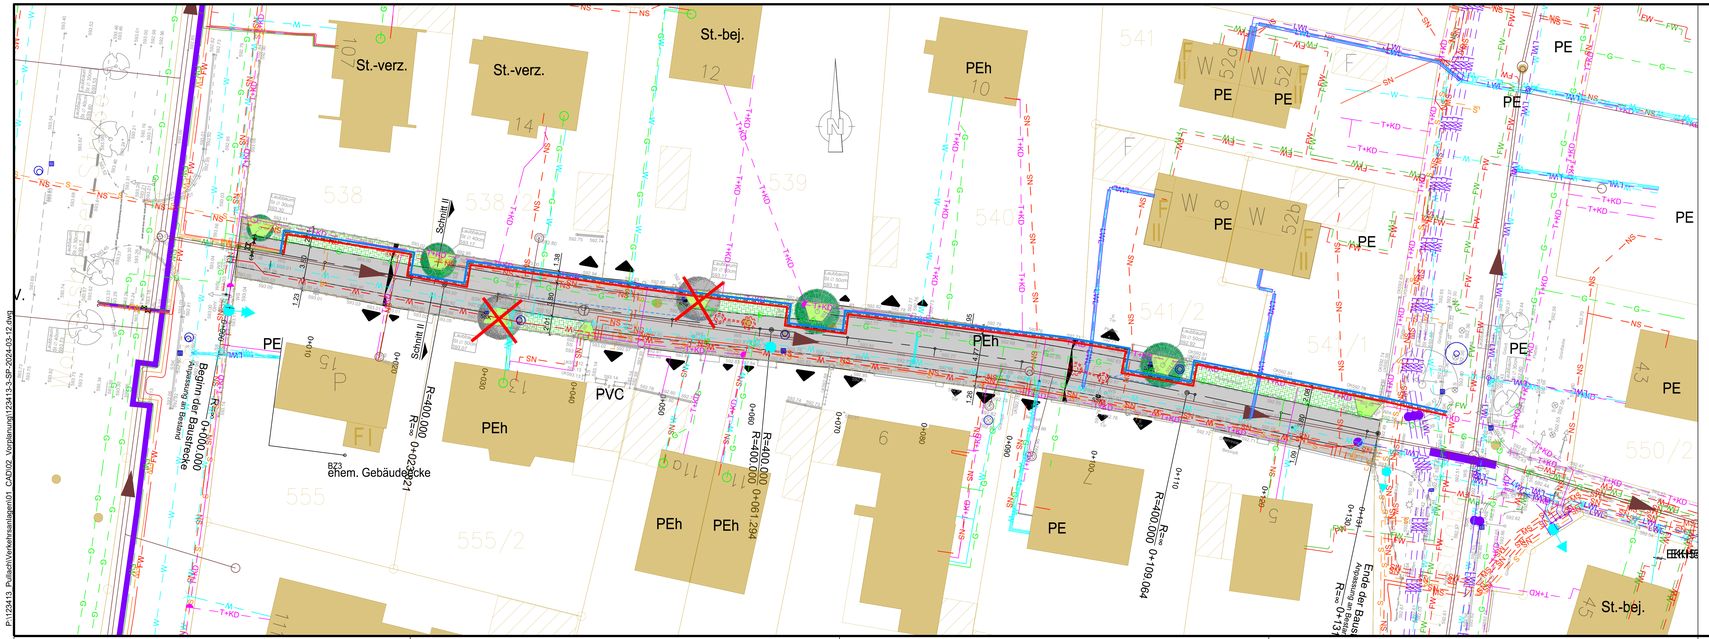

Plangrundlagen:

Höhenstatus	HS170 DHHN16 NHN-Höhen in Meter	
Lagestatus	LS489 ETRS89 UTM 32	
DFK	Kartengrundlage Geobasisdaten ©Landesamt für Vermessung u. Geoinformation	Stand: 18.07.2023
Vermessung	Steinbacher CONSULT Alemannenstraße 19a, 86637 Wertingen	Stand: 19/29.10.2018

Legende:

Asphalt Fahrbahn	Achse mit Hektometrierung
Öffentliche Grünfläche	Maßangabe in Meter
Pflasterdecke aus Granitgroßpflastersteinen als Rasenfugenpflaster	Fahrbahnquerneigung
bestehender Baum / zu fällender Baum	Einfahrten / Eingänge

Legende Sparten Bestand:

Schmutzwasserkanal	Fernwärmeleitung Steuerkabel
Regenwasserkanal	Fernwärmeleitung Rücklauf
Sedimentations-/Sickerschacht	Fernwärmeleitung Vorlauf
Gasleitung	Telekom und Kabel Deutschland
Wasserleitung	Straßenbeleuchtungskabel (Erdleitung)
Lichtwellenleitung (Erdleitung) / Lichtwellenleitung	Stromleitung Niederspannung (Erdleitung)

Legende Sparten Planung:

Sedimenationsanlage und Sickerschacht	geplanter SSK mit Anschlußleitung
Wasserleitung (2 Varianten)	Fernwärmeleitung Vorlauf/ Rücklauf/ Steuerkabel (2 Varianten)

Gemeinde
Pullach

VORABZUG
Stand 12.03.2024

Projekt:
Ausbau der Forststraße (West)
und der Flurstraße

Plan:
Lageplan
Forststraße (West)

Vorplanung

Proj.Nr.: 123 413

Datum: Neusäß, den 12.03.2024

Vermessen: Gerber	Bestand gezeichnet: Smoljan/Angulo	Maßstab: 1:250	Plangröße: 0.35qm
Entworfen: Dragutan	Planung gezeichnet: Endress/Dragutan	Plan-Nr.: 123413-3.2-SP	Beilage-Nr.: -
Geprüft: -	Bauleitung:		

Index	Datum	Art der Änderung	Name
a			
b			
c			

WASSER | VERKEHR | RAUM | VERMESSUNG | GIS | UMWELT | TECHNIK | BETREUUNG | PLANUNG

Richard-Wagner-Straße 6
86356 Neusäß
Tel.: 0821/46059-0
info@steinbacher-consult.com

Steinbacher Consult
... invent the future
Ingenieurgesellschaft mbH & Co.KG
www.steinbacher-consult.com | info@steinbacher-consult.com

Alemannenstraße 19 A
86637 Wertingen
Tel.: 08272/9956-0
wertingen@steinbacher-consult.com

URHEBERRECHTLICH GESCHÜTZT VERVIELFÄLTIGUNG UND WEITERGABE AN DRITTE UNZULÄSSIG UND STRAFBAR

1110 x 297 mm, 0.33 m²