
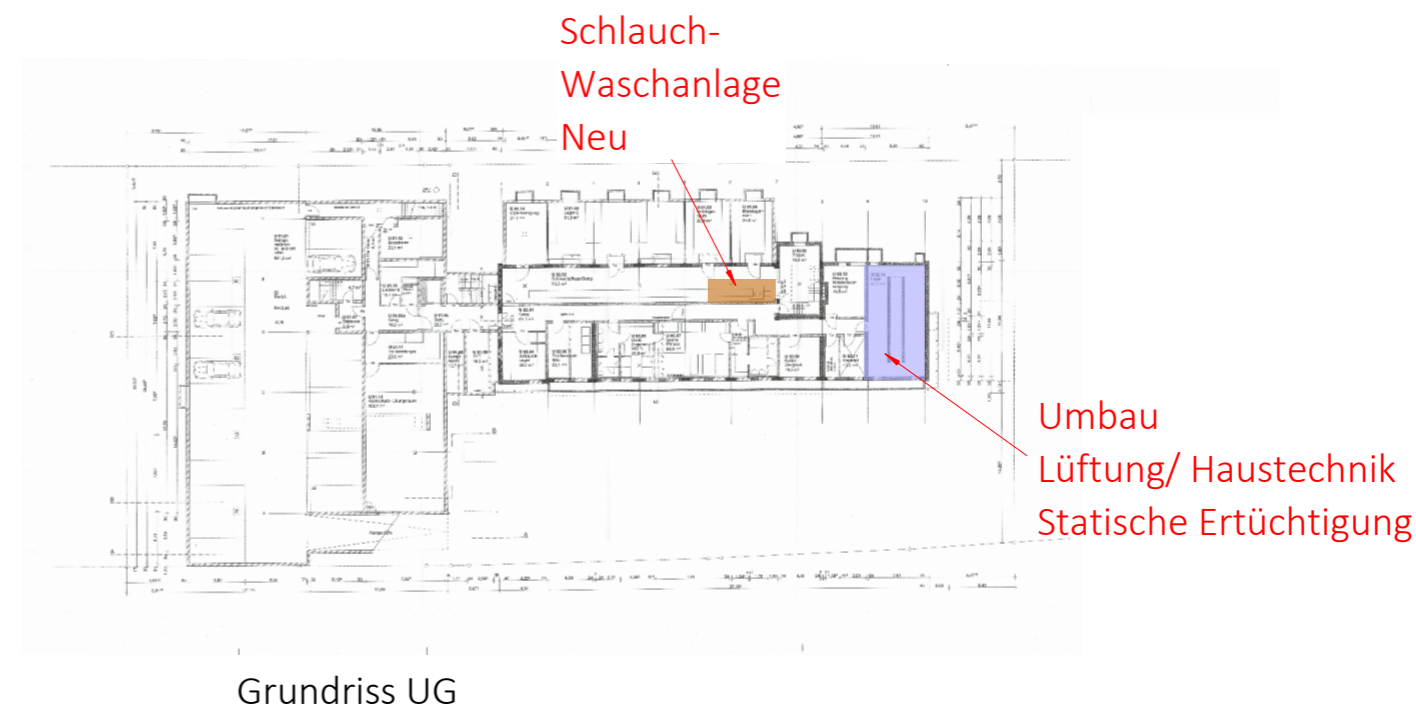



Bauabschnitt I - Anbau Fahrzeug, statische Ertüchtigung, Schlauchwaschanlage

- Abbruch Garage - Anbau Fahrzeug - Zugang zur Fahrzeughalle herstellen - Umbau Lüftung und statische Ertüchtigung Pflegehalle - Rück- und Neubau Schlauchwaschanlage

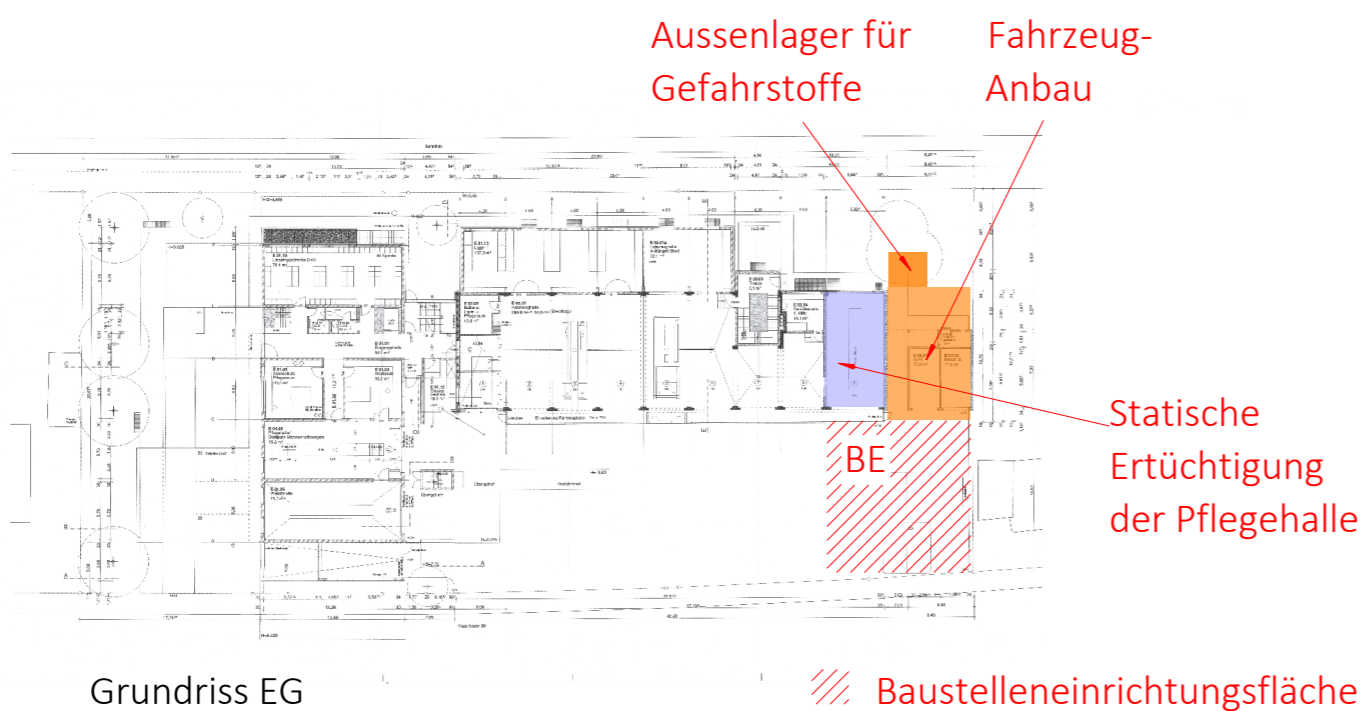

Idee zu Terminplan- BA I

Planung BA I: März 2026- Oktober 2026

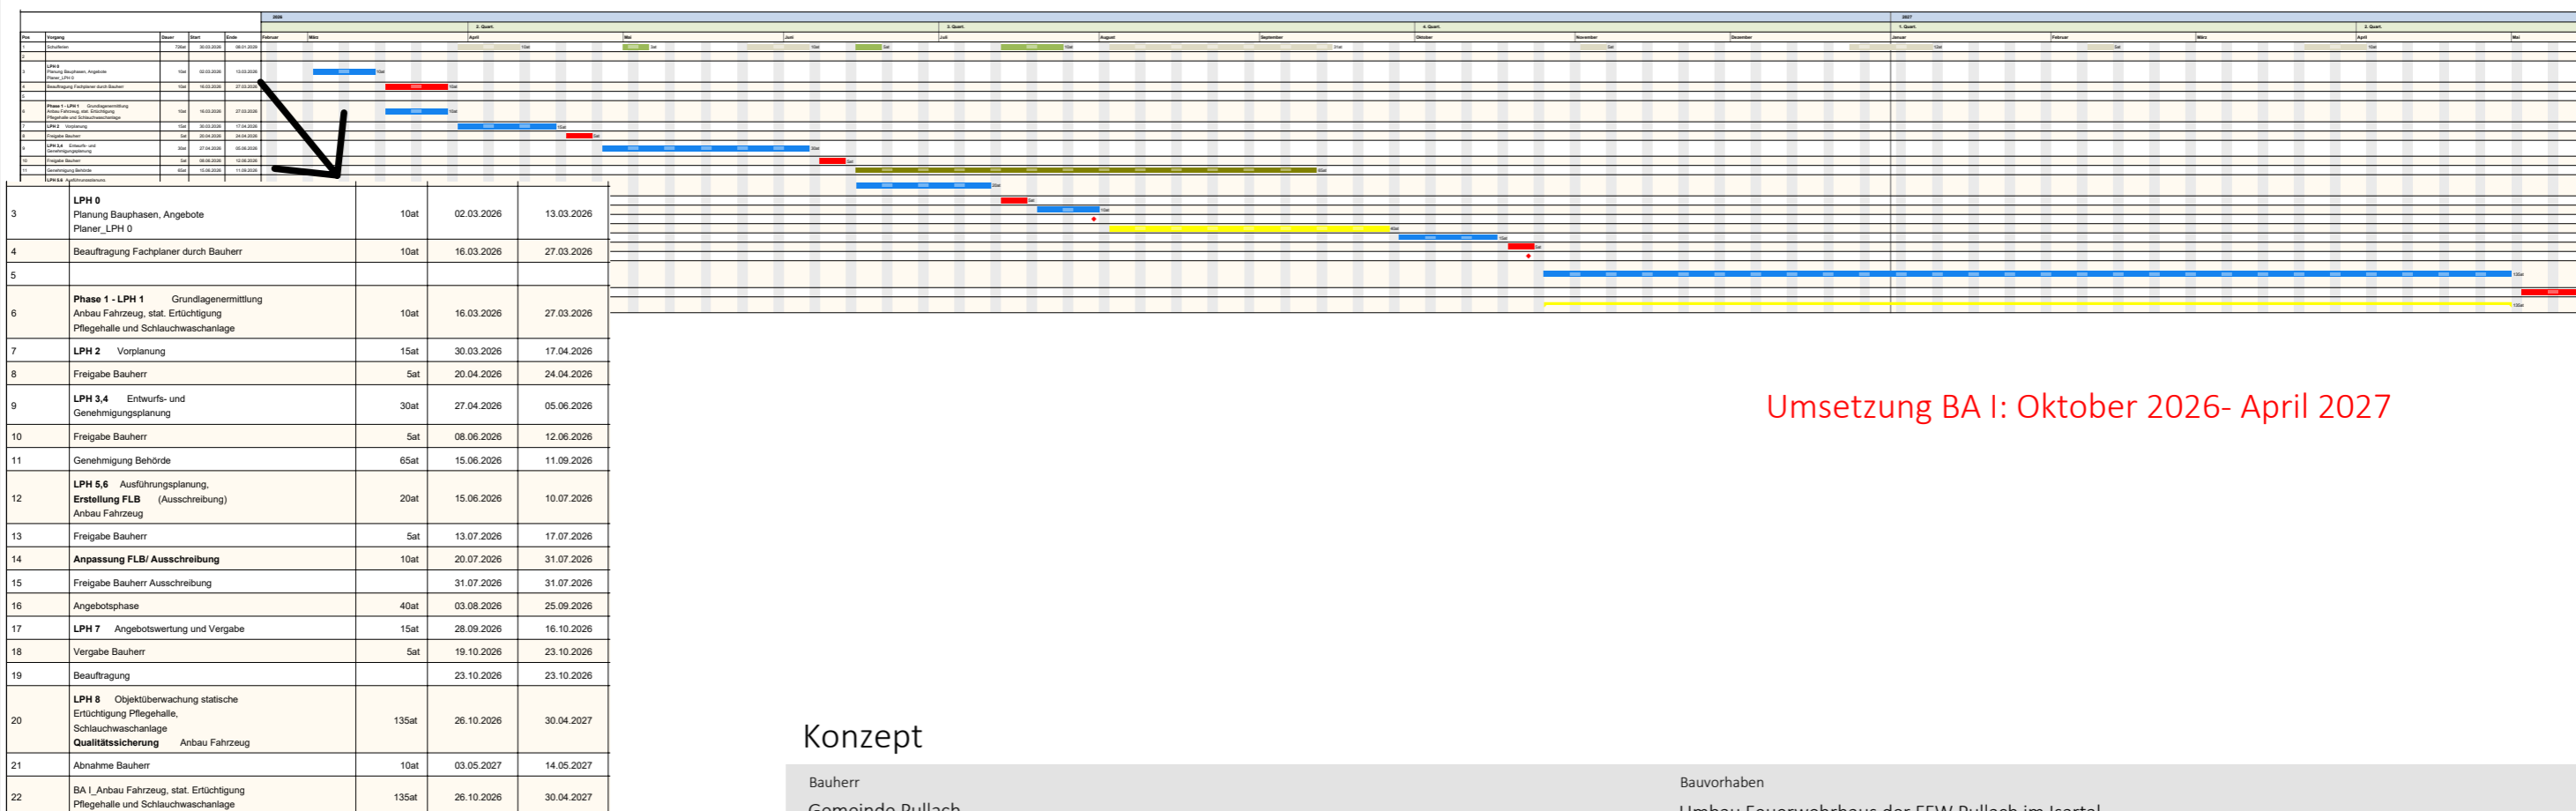

Umsetzung BA I: Oktober 2026- April 2027

Konzept

Bauherr Gemeinde Pullach Johann-Bader-Straße 21, Pullach im Isartal	Bauvorhaben Umbau Feuerwehrhaus der FFW Pullach im Isartal Kagerbauerstraße 4, 82049 Pullach im Isartal
Plandaten A3 Maßstab	Planbezeichnung 0104 PUL-KAG 1050 Projekt
	- Konzept -BAI Plannummer Index Planname
	2026-03-09 Plandatum