



# Bauabschnitt III - Umbau UG und EG mit neuem Aufzug

- Umbau UG : Atemschutzwerkstatt, PSA- und CSA- Wäsche, Schlauchlager, neue Lagerräume, neuer Aufzug
- Umbau EG : Dekontaminations- Dusche, neuer Aufzug
- Umbau Fitness- und Sauna- Bereich

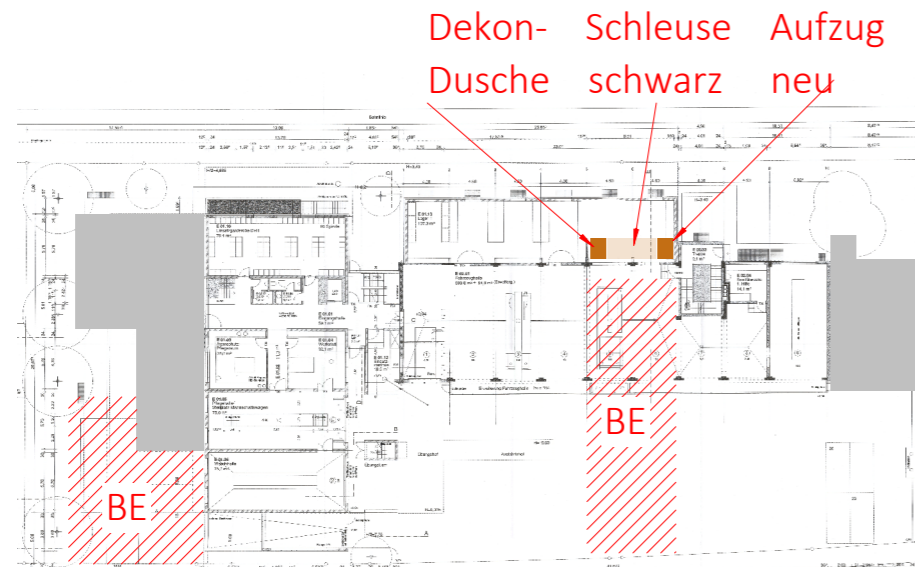

Grundriss EG


/// Baustelleneinrichtungsfläche

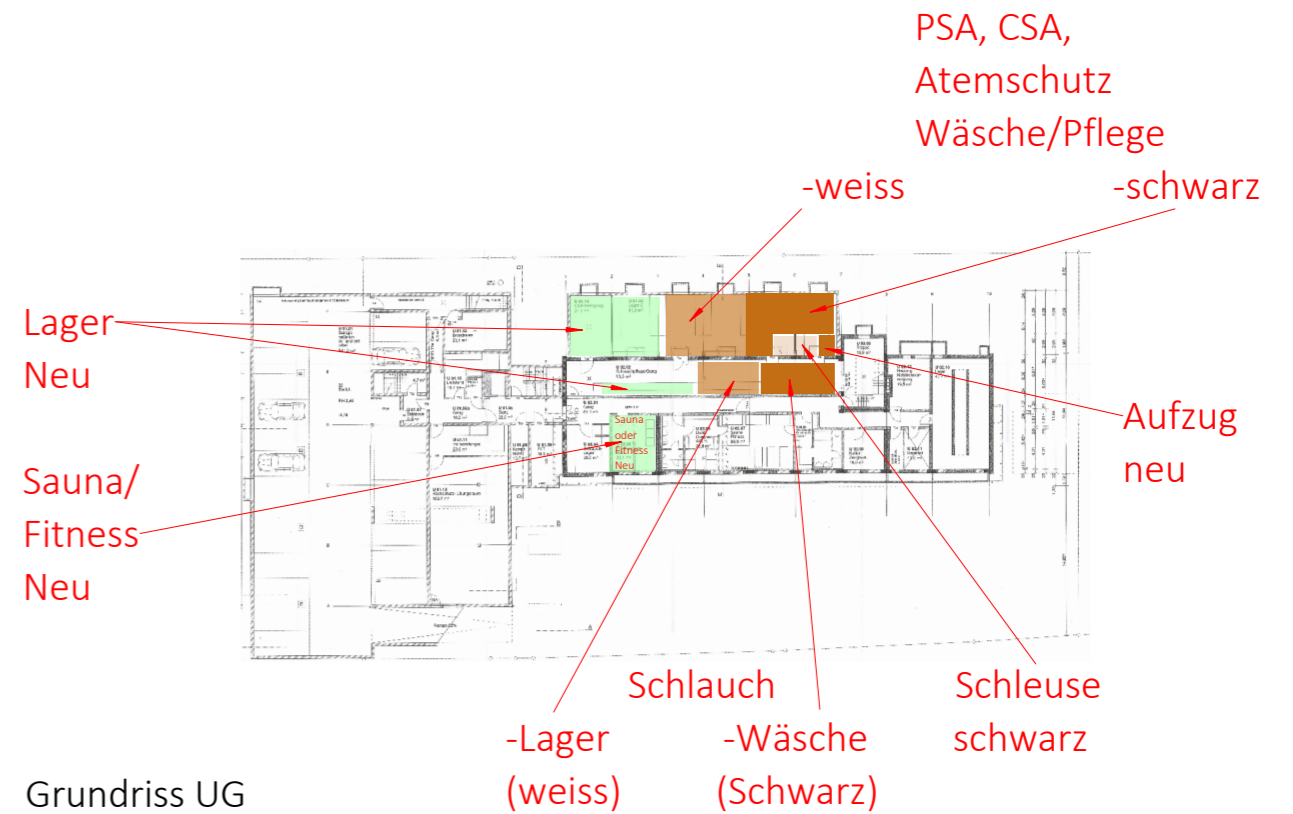

Grundriss UG

## Idee zu Terminplan- BA III

Planung BA III: November 2026- Januar 2028

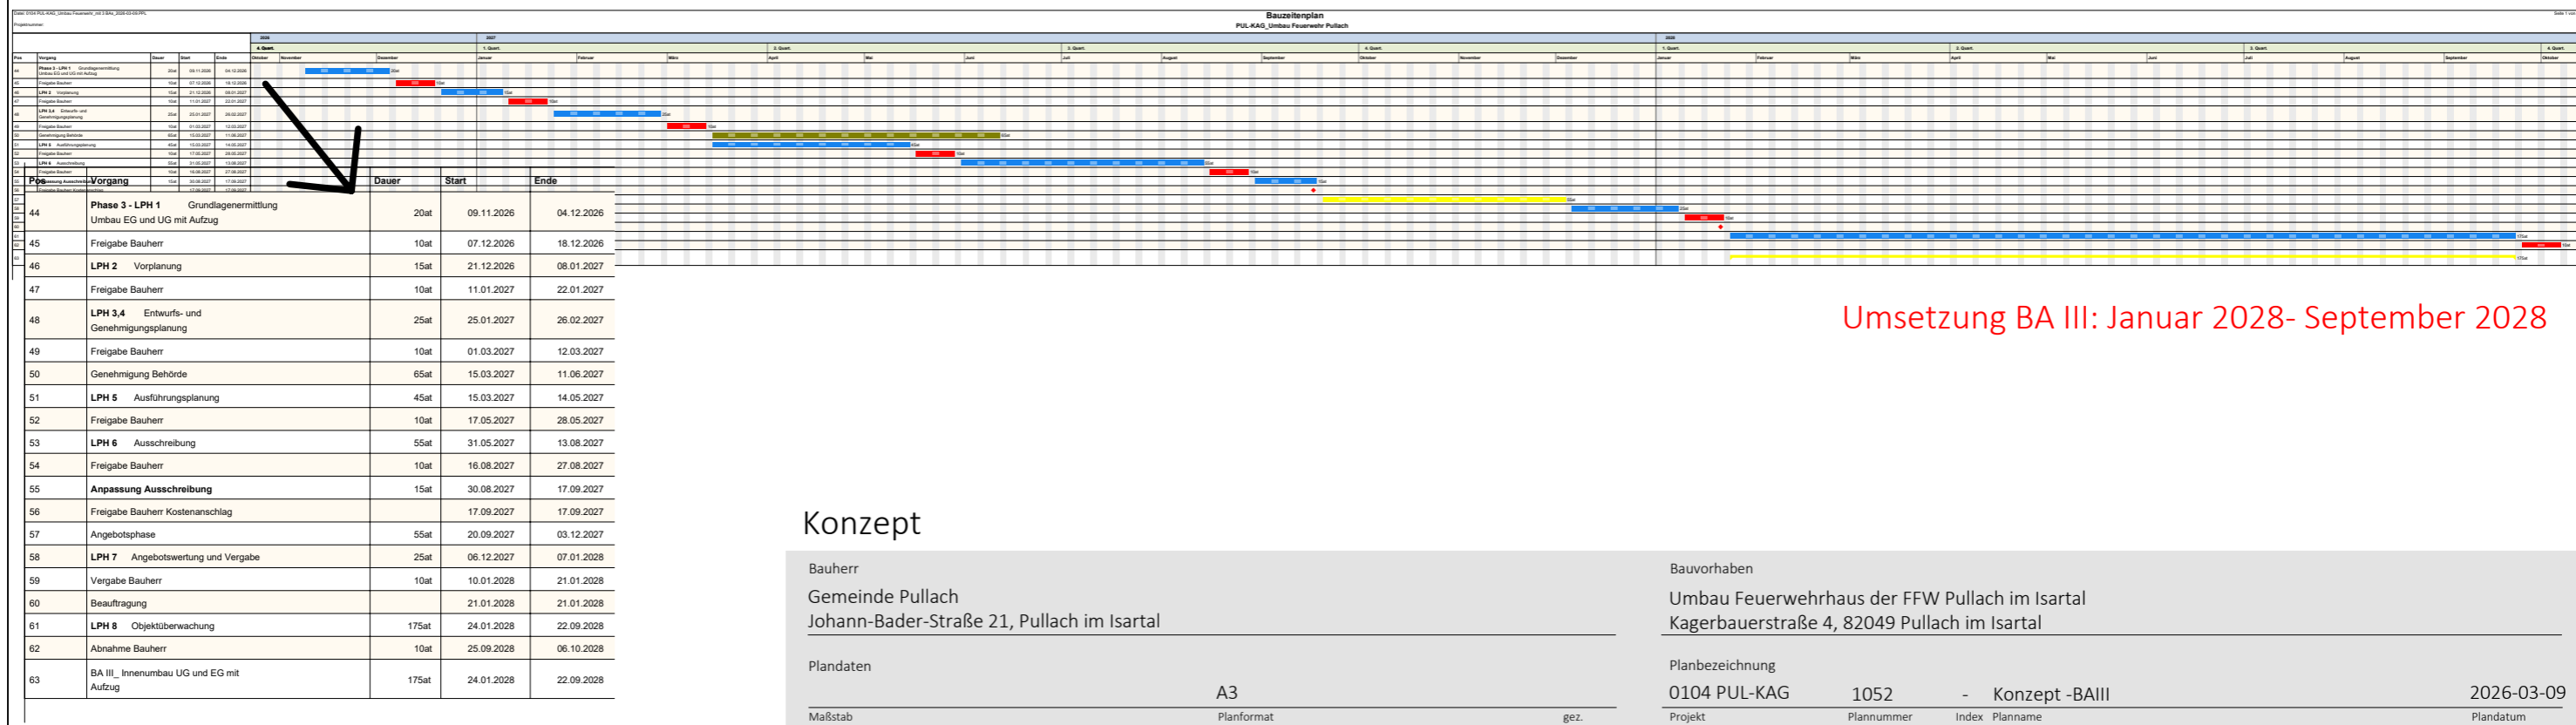

Umsetzung BA III: Januar 2028- September 2028

### Konzept

Bauherr  
Gemeinde Pullach  
Johann-Bader-Straße 21, Pullach im Isartal

Bauvorhaben  
Umbau Feuerwehrhaus der FFW Pullach im Isartal  
Kagerbauerstraße 4, 82049 Pullach im Isartal

Plandaten

A3

Planbezeichnung

0104 PUL-KAG

1052

- Konzept -BAIII

2026-03-09

Maßstab

Planformat

gez.

Projekt

Plannummer

Index

Planname

Plandatum