


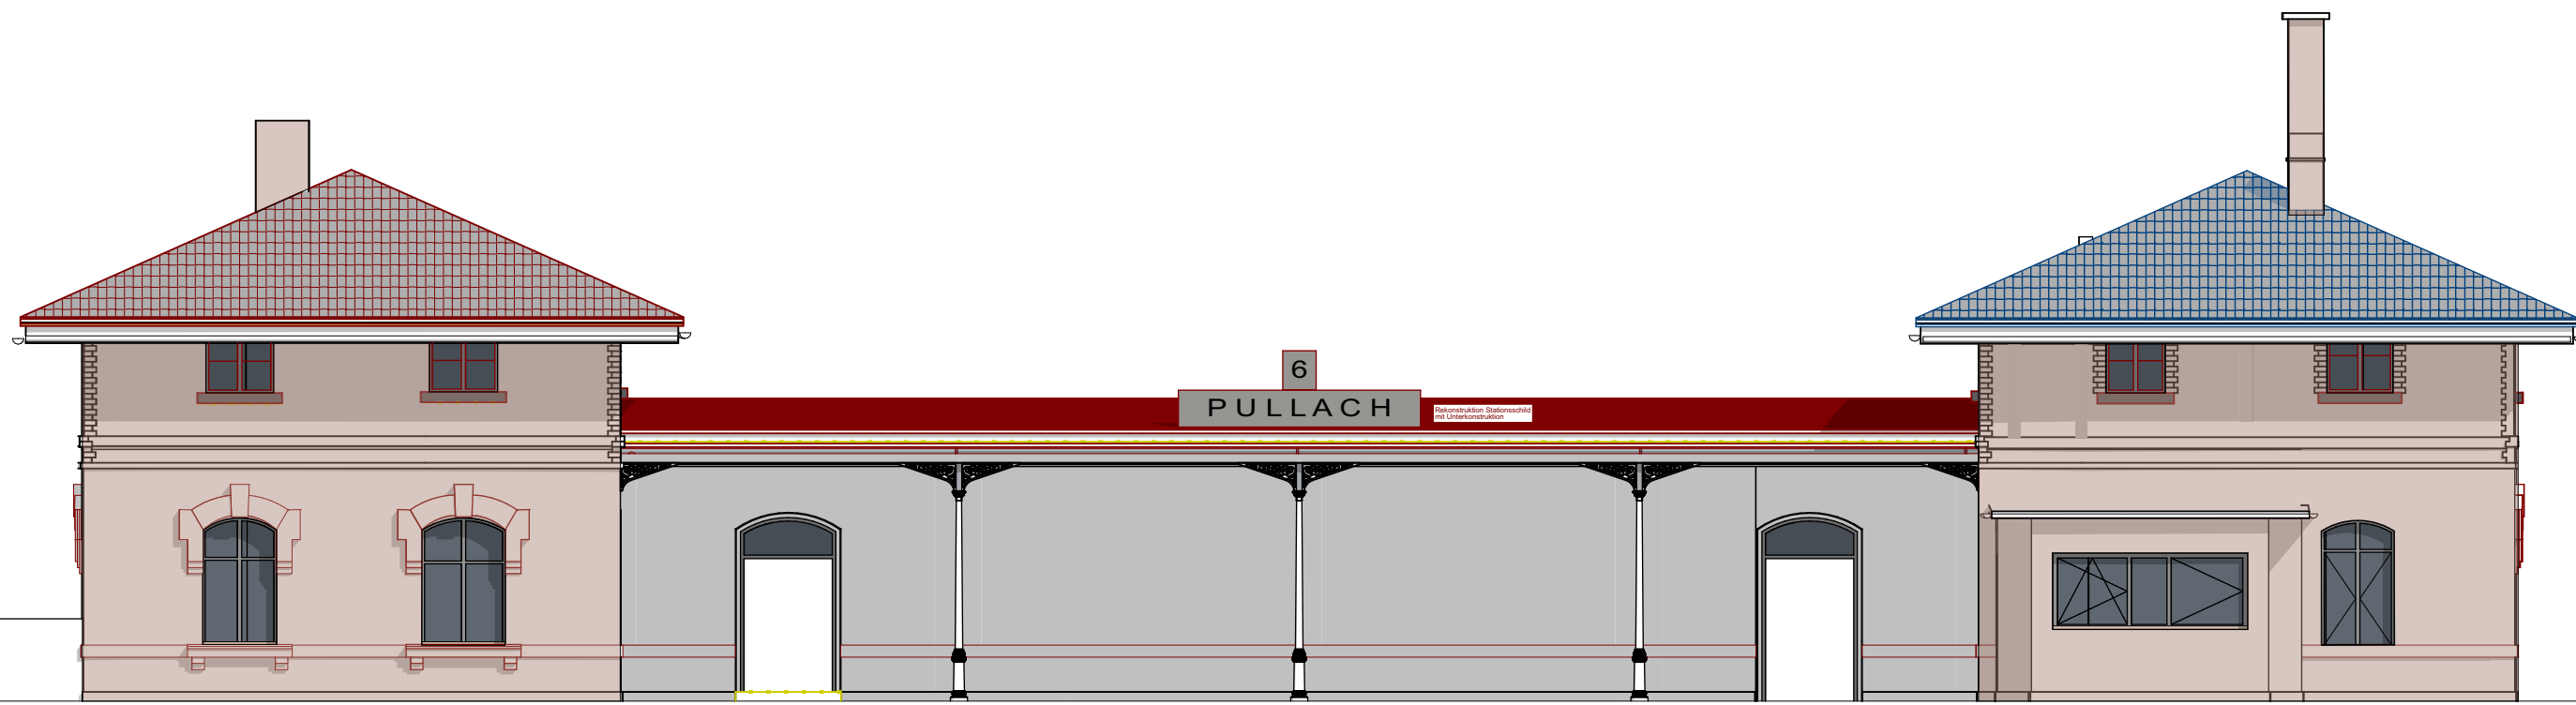


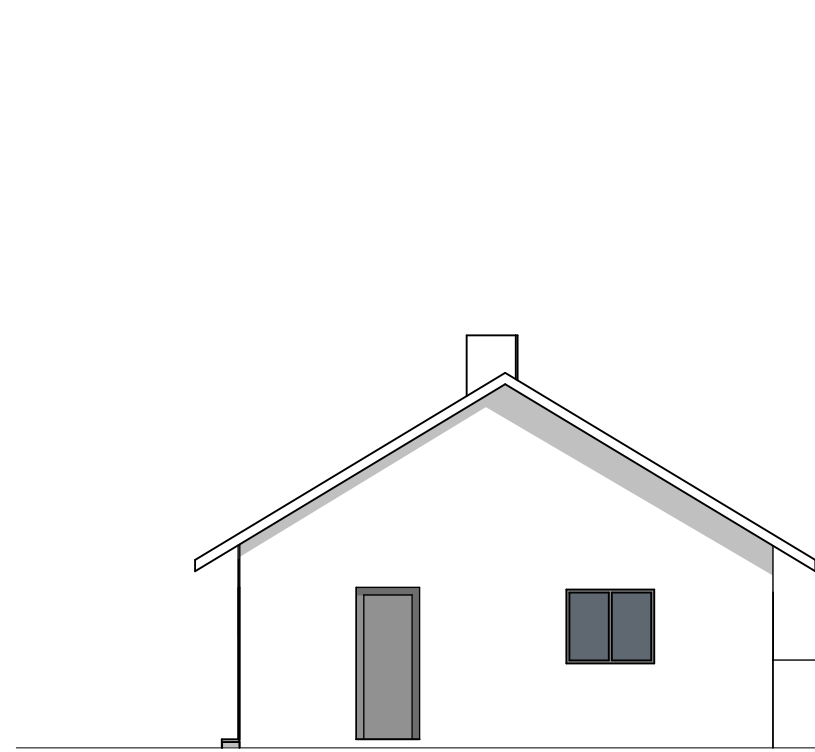


Ansicht West

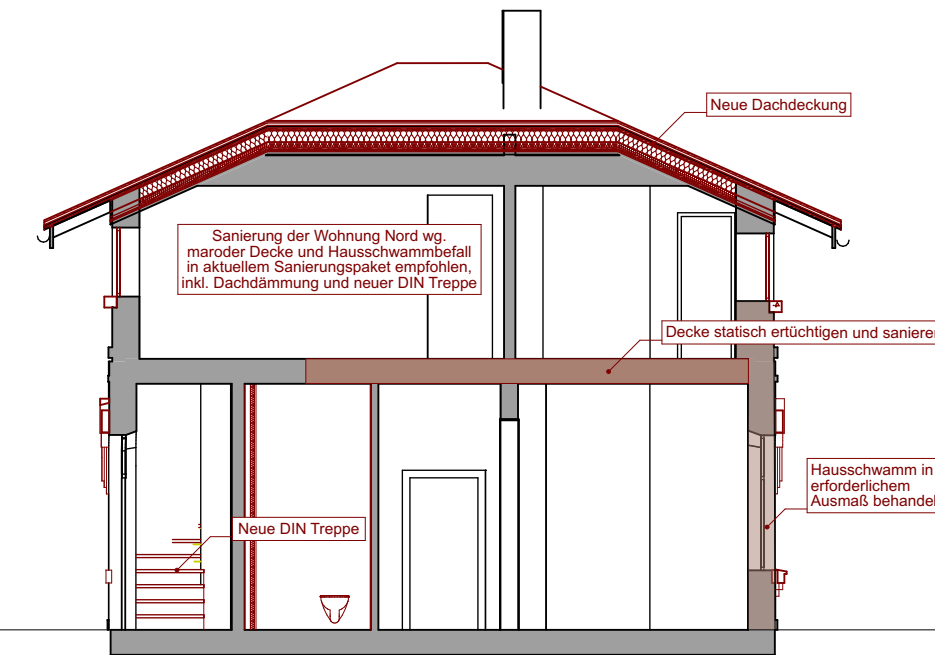


Schnitt C-C

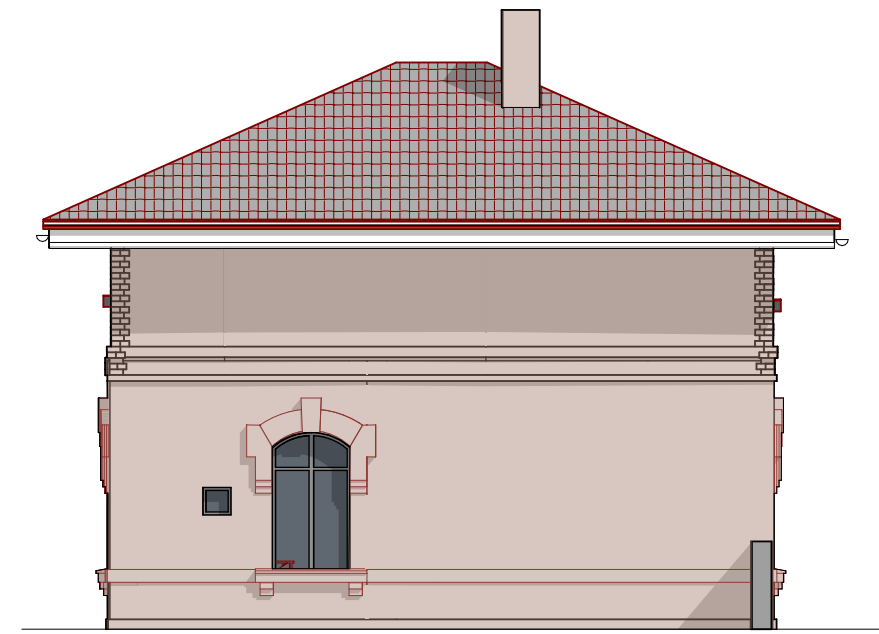


Ansicht Nord

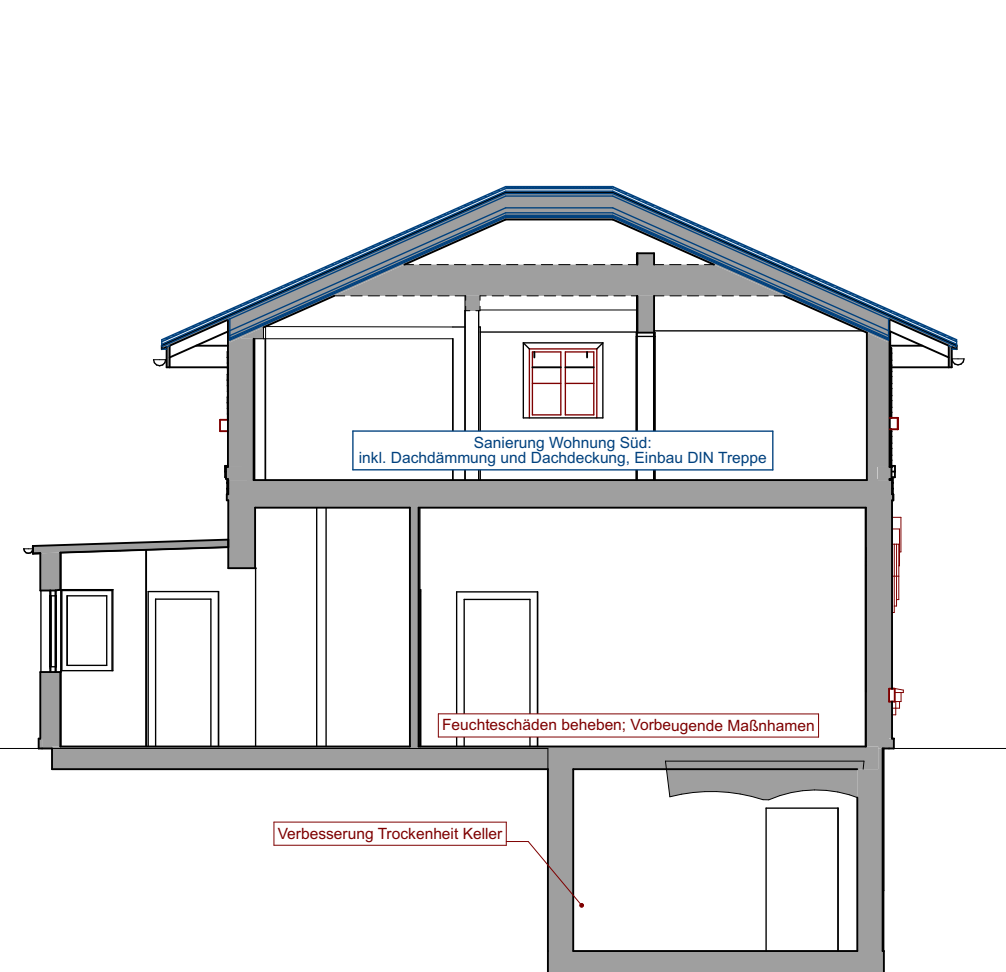


Schnitt A-A

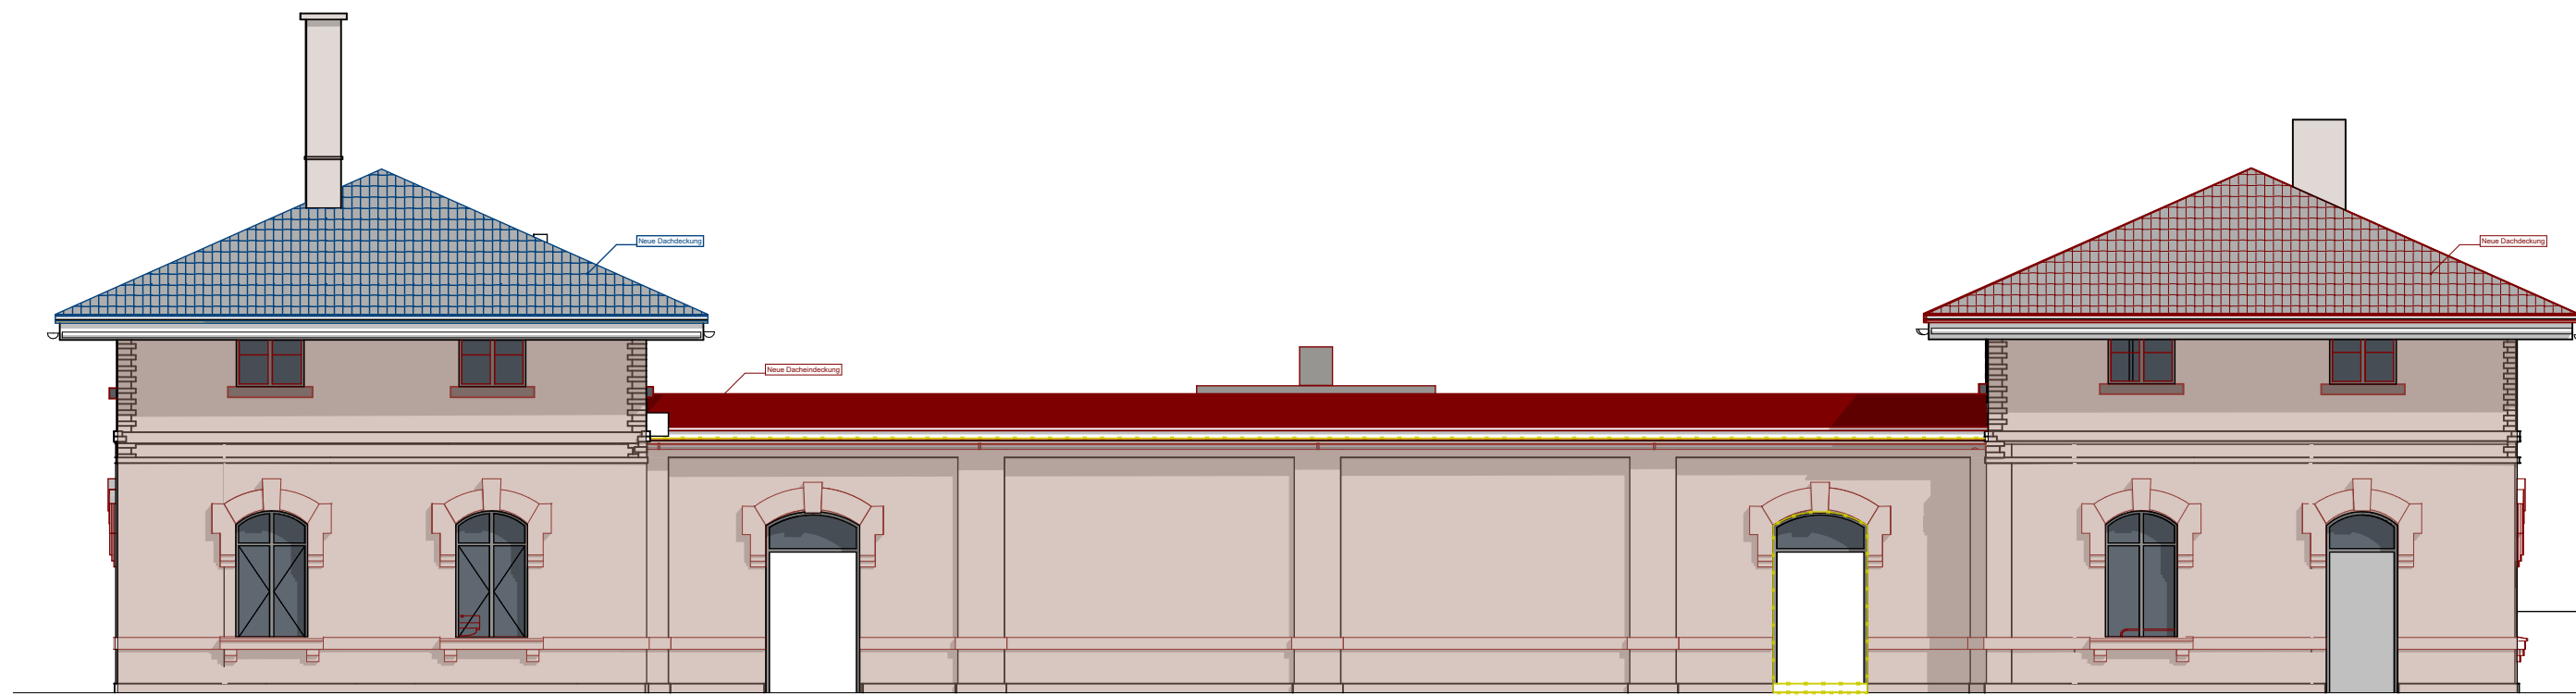


Ansicht Ost

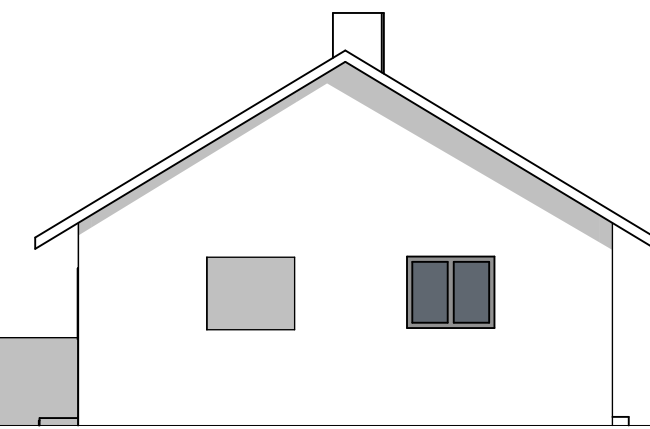



Ansicht Süd

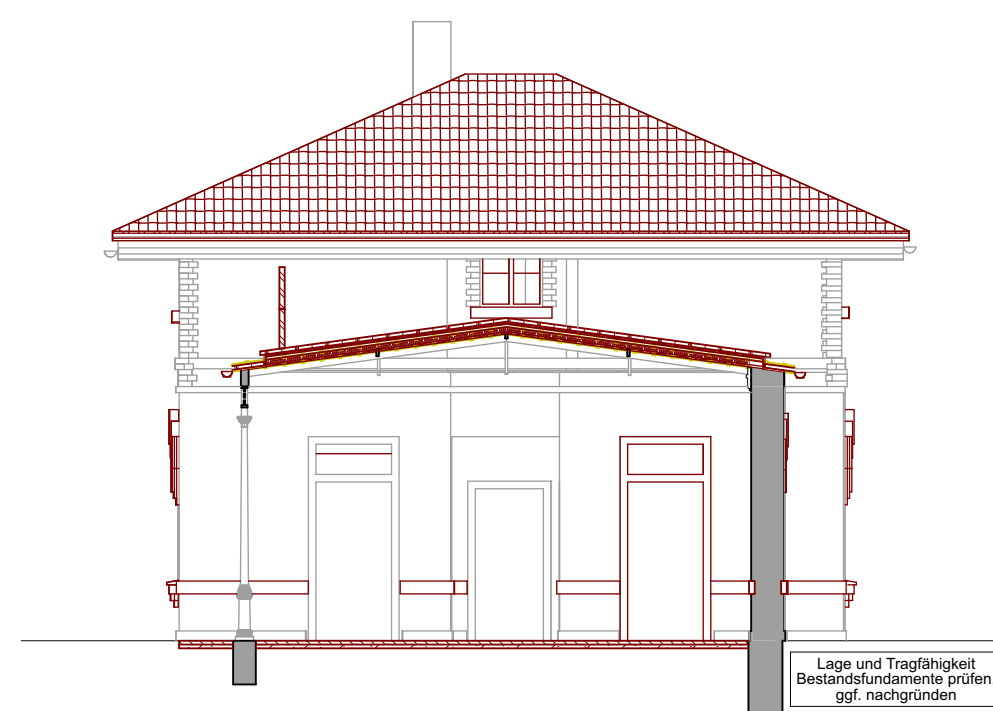

Schnitt B-B

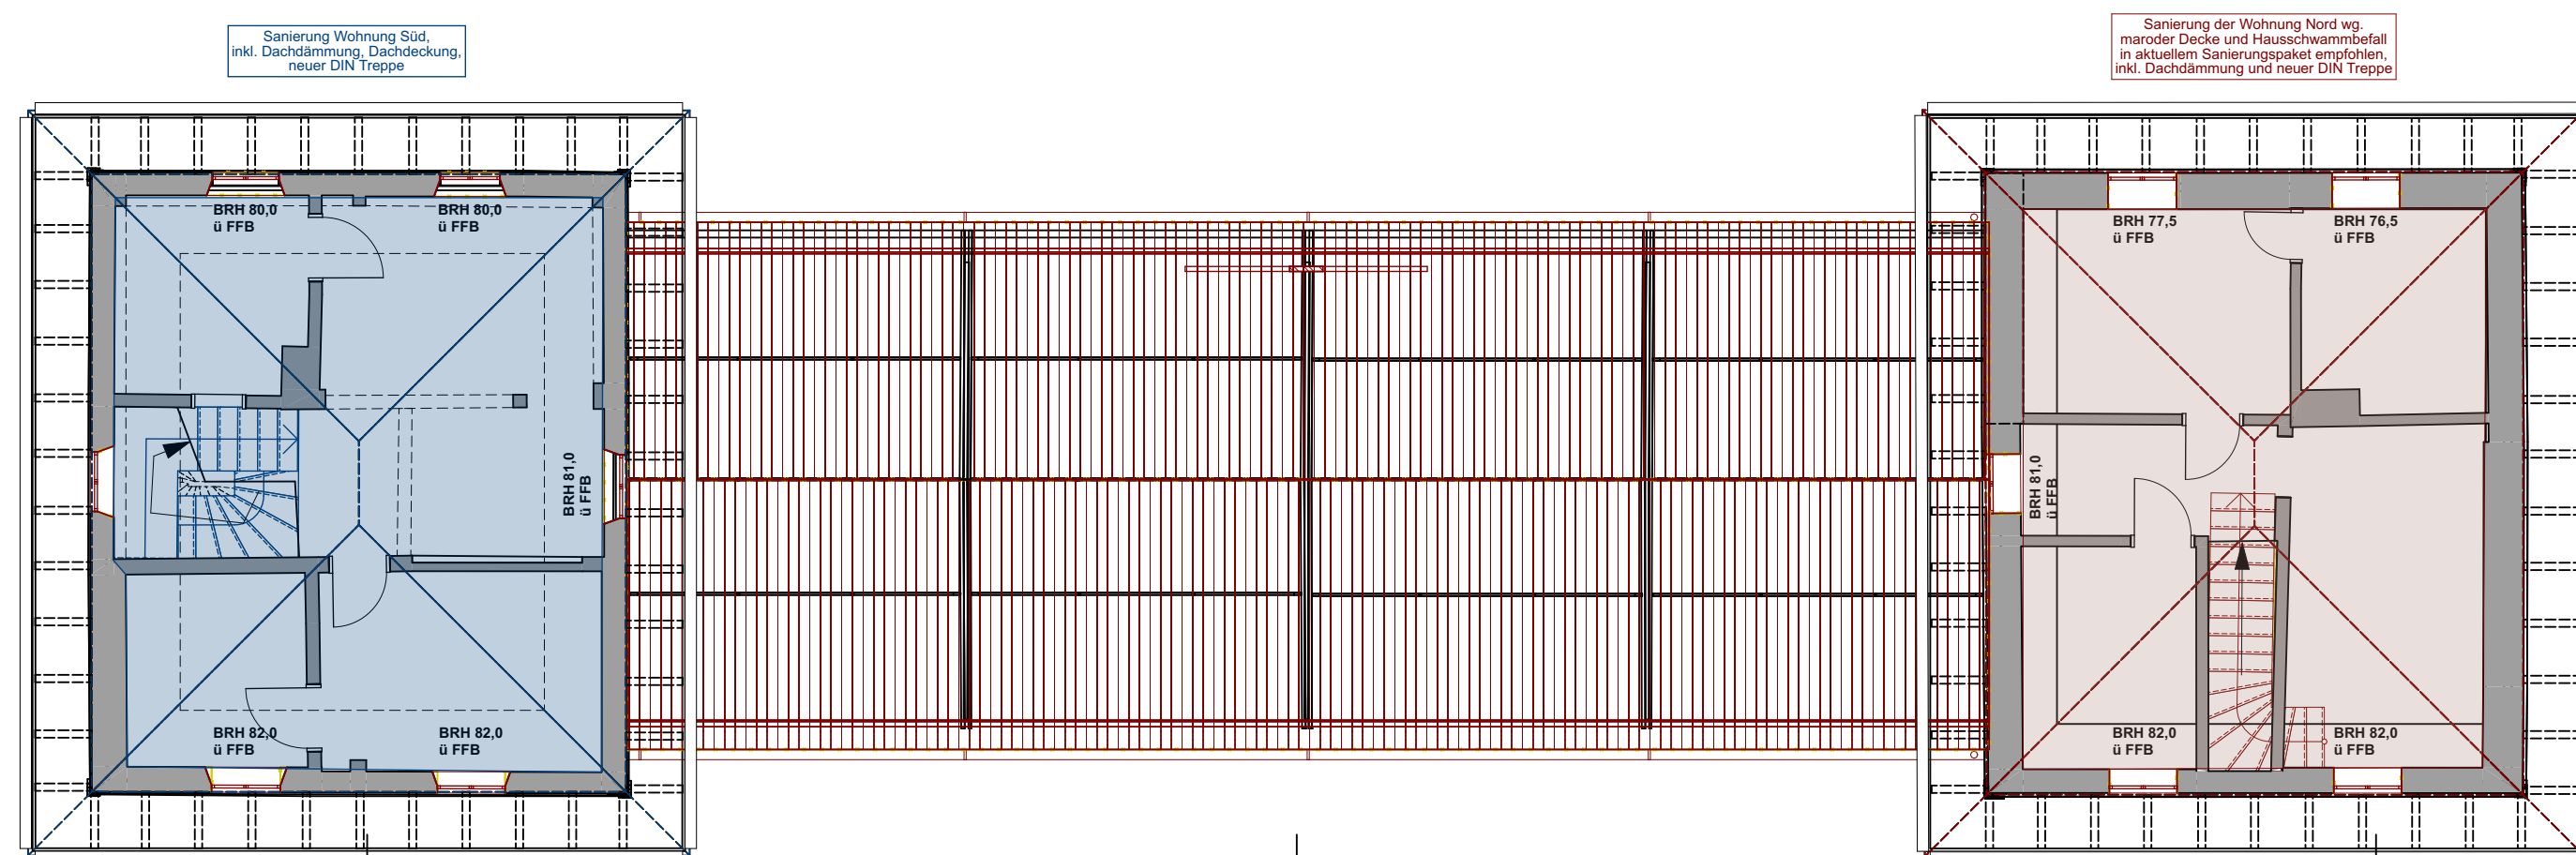

Grundriss 1.OG

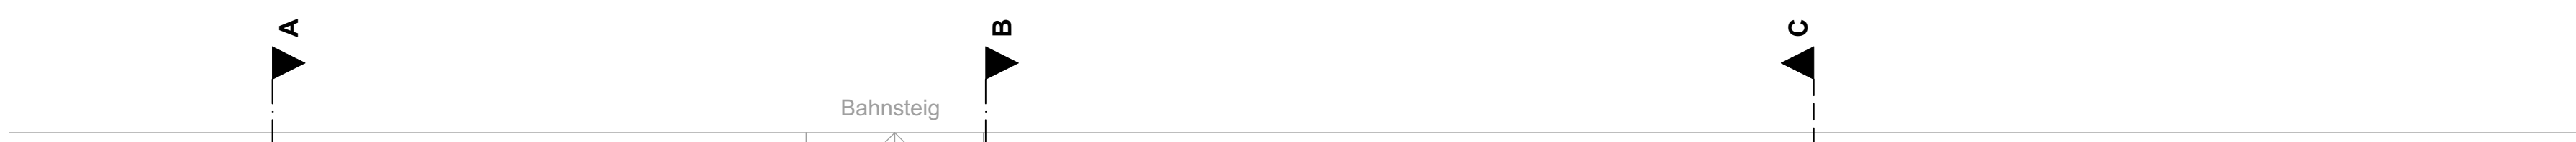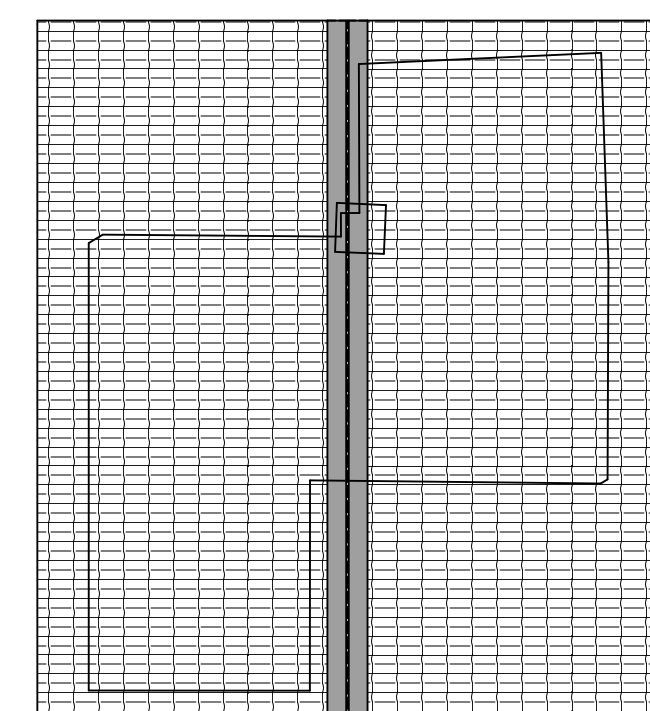

Grundriss EG

Projekt: BFP_Bahnhofsgebäude Pullach Sanierungskonzepte				
VORENTWURFSPLANUNG				
Projekt Nr.	Format (mm)	Maßstab	Bearbeiter	Datum
BFP	1190x840	1:100, LM		13.07.26
Planinhalt: Ansicht Süd-Ost, Ansicht Süd-West, Ansicht Nord-West, Ansicht Nord-Ost, Schnitt B-B, EG, OG, Schnitt C-C, Schnitt A-A				
Adresse, Lage: 82049 Pullach im Isartal				
Bauherr: Gemeinde Pullach im Isartal Johann-Bader-Straße 21, Pullach im Isartal				
Entwurfsverfasser: stephankoch architekten partG mbB Rumfordstr. 5, 80469 München				

- **Sanierungsschritt 1:**
Übersicht notwendige und sinnvolle Maßnahmen zur nachhaltigen Instandsetzung und denkmalgerechten Sanierung des Hauptgebäudes.
- **Sanierungsschritt 2:**
Empfohlene Sanierungsmaßnahmen, idealerweise im Zusammenhang mit Schritt 1.

Vorabzug als Gesprächsgrundlage

Die Darstellungen und Auflistungen beruhen auf Annahmen, da u.a. die Ergebnisse der Begutachtungen/Fachplaner noch mit einbezogen werden müssen.

