
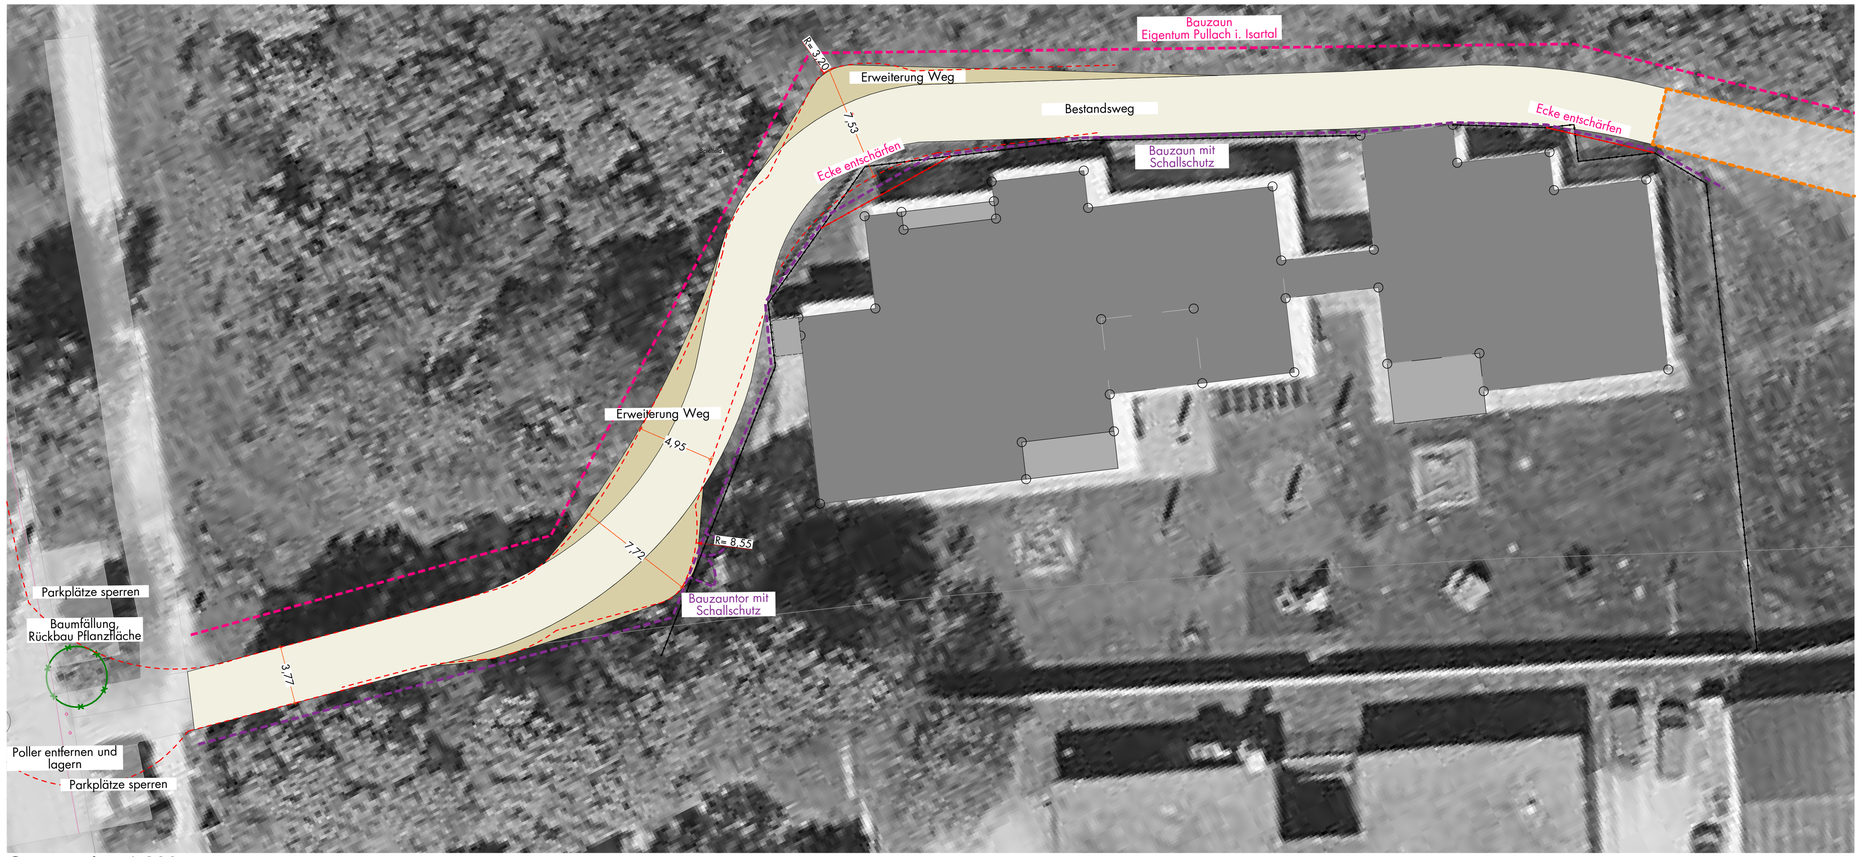


Gesamtplan 1:200

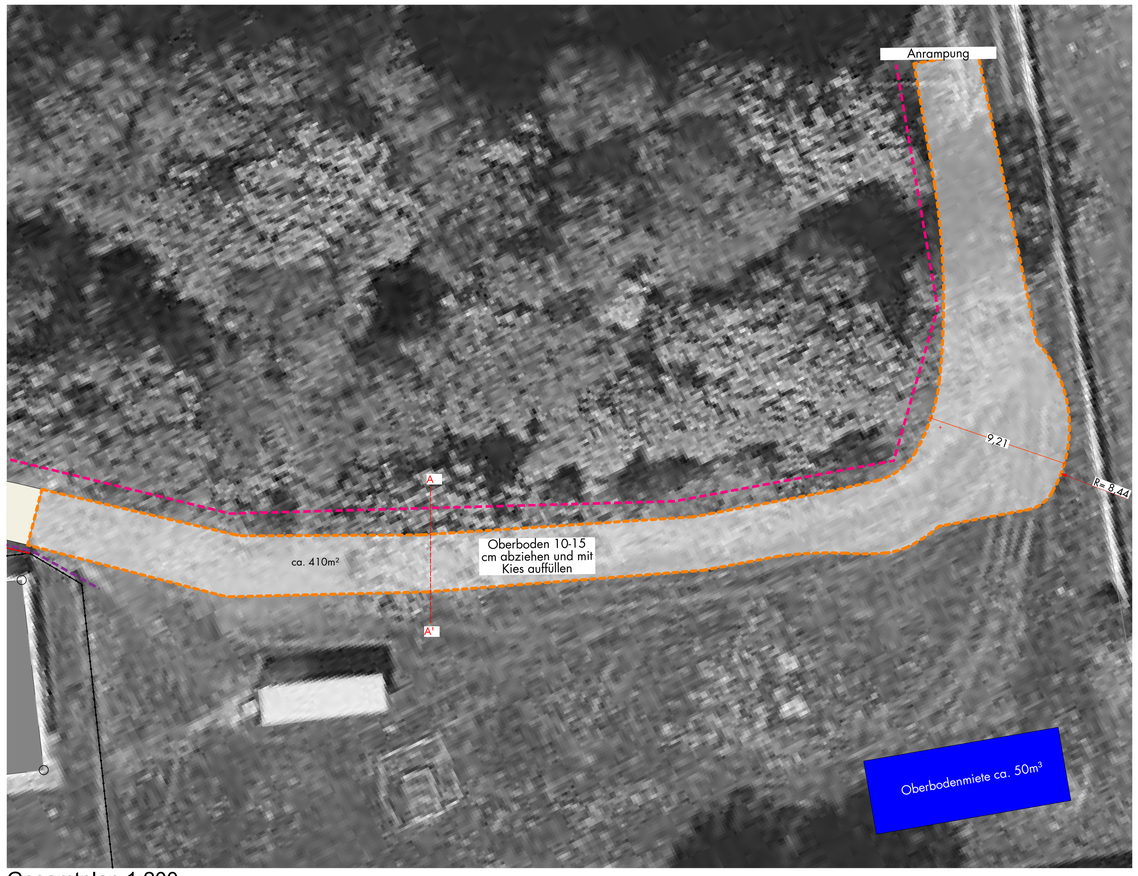


Gesamtplan 1:200


LEGENDE

EINFRIEDUNGEN

- Baumfällung
- Bazaun, durch die Gemeinde gestellt
- Bauzaun mit Schallschutz
- Bauzauntor mit Schallschutz
- Bestandsweg
- Bestandsweg, Erweiterung
- Stabgitterzaun, Bestand
- Stabgitterzaun, umgestellt (Ecken entschärfen)
- Baustraße, Planung
- Schleppkurve Sattelzug
- Oberboden, Lagerungsort

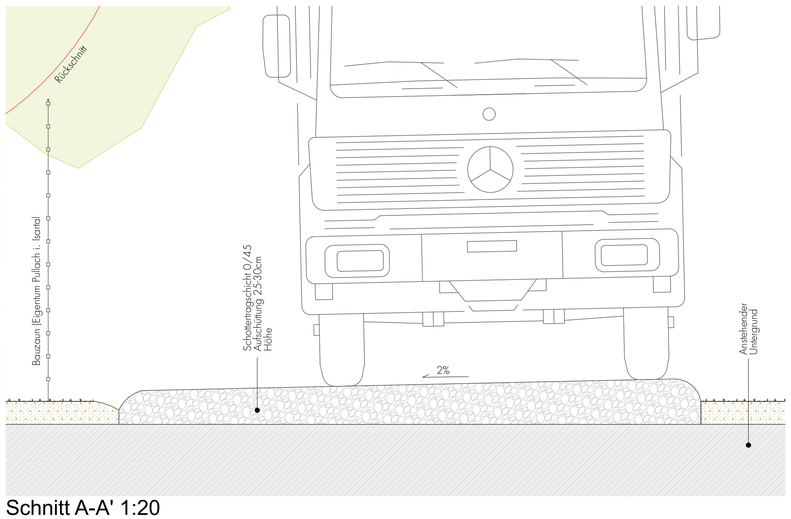

Schnitt A-A' 1:20

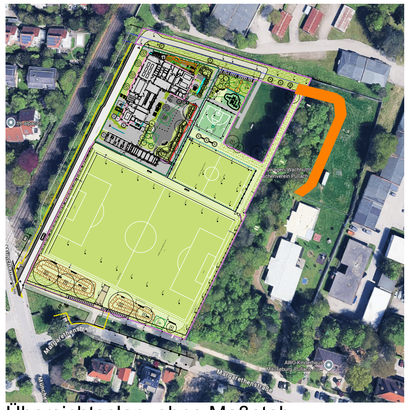

Übersichtsplan, ohne Maßstab

INDEX	ERGÄNZUNG/ÄNDERUNG	DATUM	GEZ

LISTE DER REFERENZIERTEN DATEIEN	DATUM	GEZ
Luftbild	2026	Google
JSP_Kontrolle_Zaun_Spielfeld	06.08.2025	BIRT

PROJEKT-NR.	PROJEKT	BAUAB-SCHNITT		LOS	LEIST.-PHASE	NUMMER	INDEX
24-17	JSP				5	026	

Neubau einer Jugendfreizeitstätte

BAUHERR

Gemeinde Pullach i. Isartal
Johann-Bader-Str. 21, 82049 Pullach i. Isartal
TEL: 089/744744-003
E-MAIL: markus.ludwig@pullach.de

LANDSCHAFTSARCHITEKT

adlerolesch München GmbH
Blutenburgstraße 88, 80636 München
Tel.: 089/232374-0
E-Mail: jsp@adlerolesch.de

adlerolesch FREIRAUM

ARCHITEKT

Jesse hofmayr werner Architekten BDA
Notburgastr. 5
80639 München
TEL: 089/544114-18 FAX: 089/
E-MAIL: ingo.werner@j-h-w.net

jesse hofmayr werner Architekten BDA

PLANBEZEICHNUNG

JSP_LP5_Str_07_Baustraße Ost
Vorabzug

MASSSTAB

1 : 100/1:20

PLANUNGSSTUFE	DATEINAME.FORMAT	PLANNR.	24-17_5.026	DATUM	05.10.2026
Ausführungsplanung	24-17 JSP Übertragung genannt.dxf	BEARB.	HOE	GEZ.	WIE
				GES.	GER

0,50 m² L/H = 841 / 594 mm