


P:\123413 Pullach\Verkehrsanlagen\01 CAD\02 Vorplanung\123413-3-SP.dwg

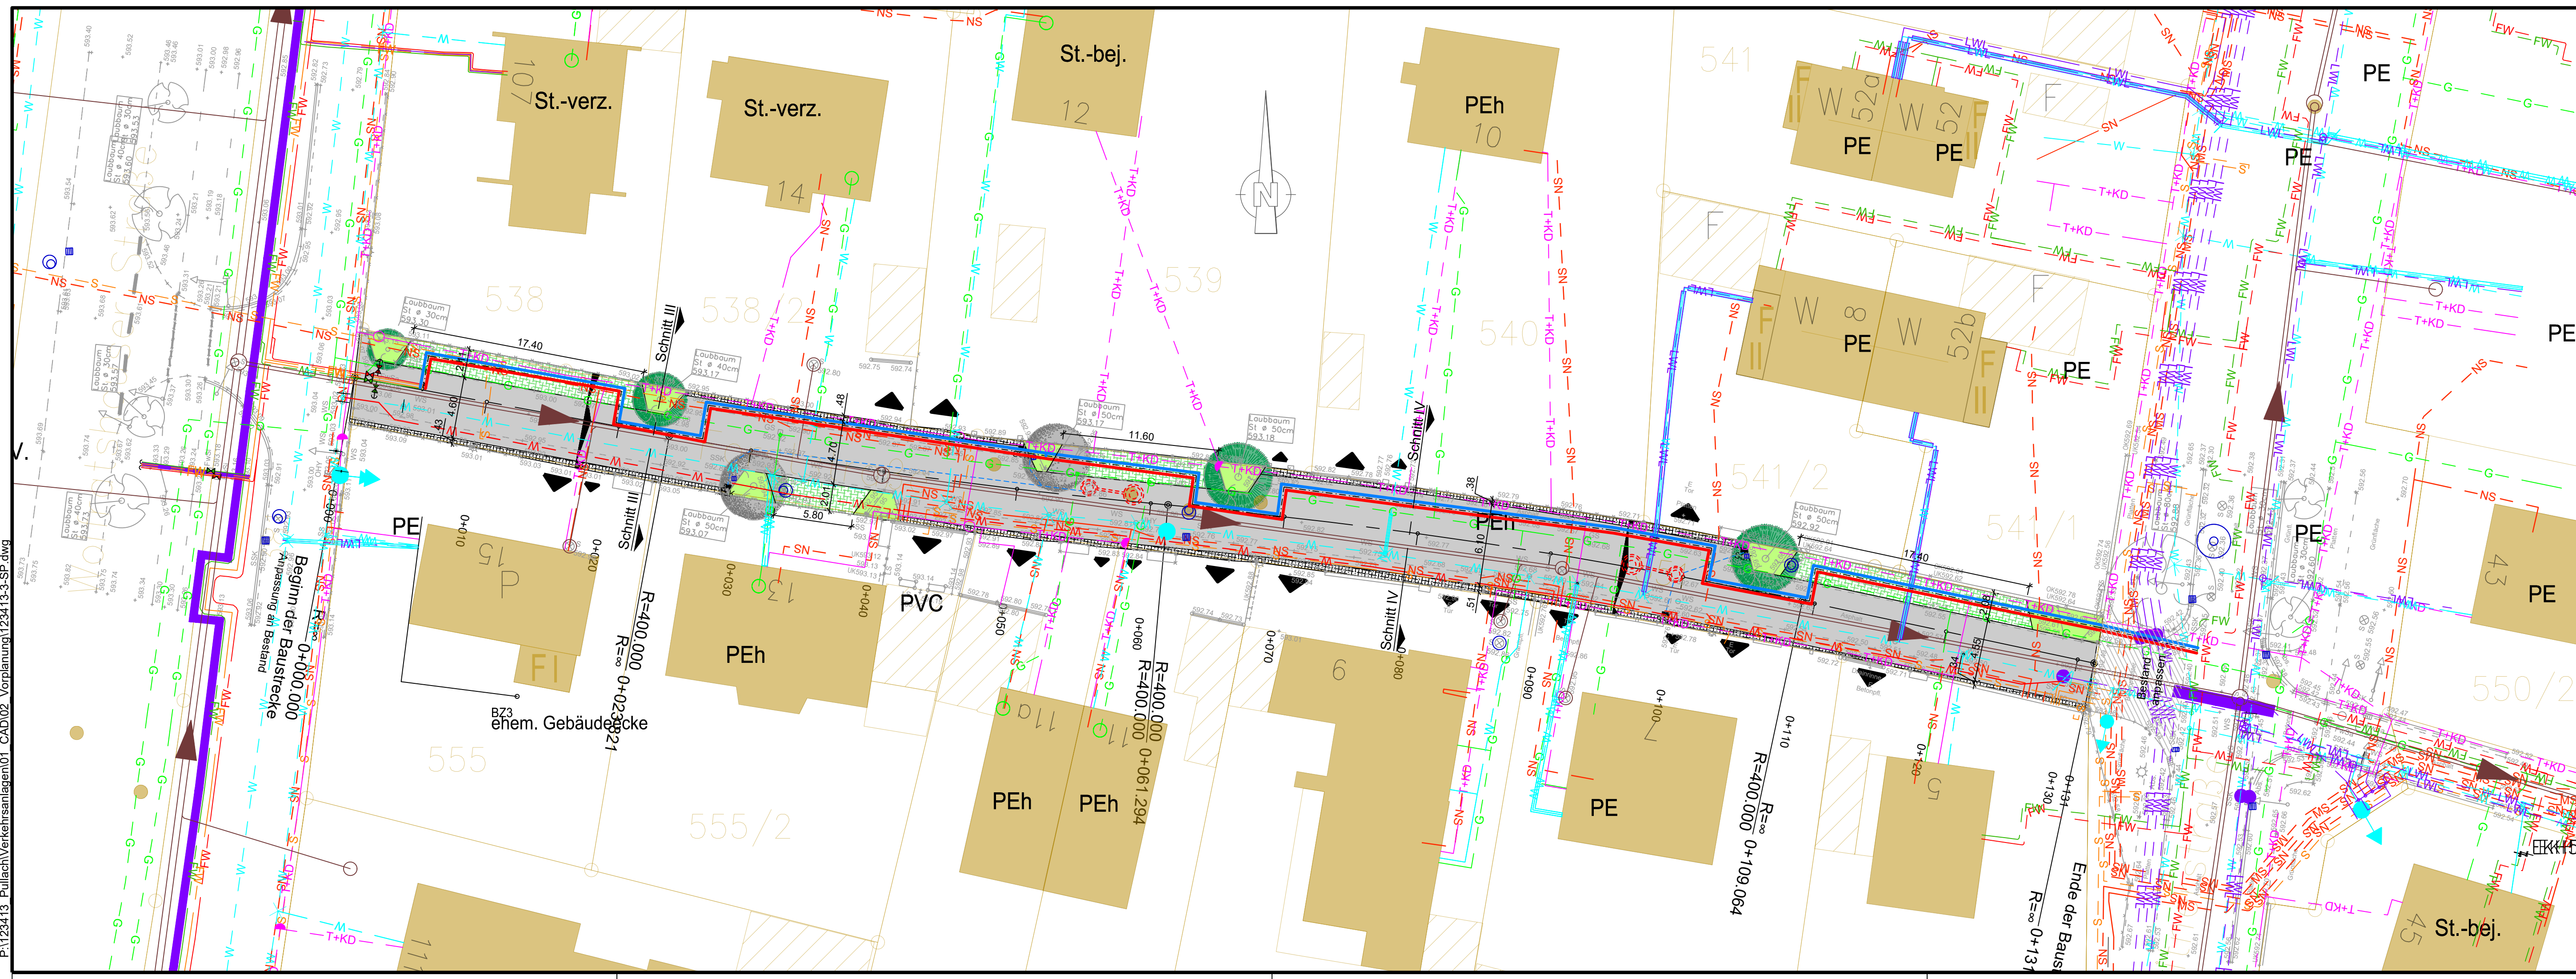

Plangrundlagen:

Höhenstatus	HS170 DHHN16 NHN-Höhen in Meter	
Lagestatus	LS489 ETRS89 UTM 32	
DFK	Kartengrundlage Geobasisdaten ©Landesamt für Vermessung u. Geoinformation	Stand: 18.07.2023
Vermessung	Steinbacher CONSULT Alemannenstraße 19a, 86637 Wertingen	Stand: 19/29.10.2018

Legende:

Asphalt Fahrbahn	Achse mit Hektometrierung
Öffentliche Grünfläche	Maßangabe in Meter
Pflasterdecke aus Granitgroßpflastersteinen als Rasenfugenpflaster	Fahrbahnquerneigung
Pflasterdecke aus Granitkleinpflastersteinen	Einfahrten Eingänge
bestehender Baum zu fallender Baum	

Legende Sparten Bestand:

Schmutzwasserkanal	Fernwärmeleitung Steuerkabel
Regenwasserkanal	Fernwärmeleitung Rücklauf
Sedimentations-/Sickerschacht	Fernwärmeleitung Vorlauf
Gasleitung	Telekom und Kabel Deutschland
Wasserleitung	Straßenbeleuchtungskabel (Erdleitung)
Lichtwellenleitung (Erdleitung)	Stromleitung Niederspannung (Erdleitung)

Legende Sparten Planung:

Sedimentationsanlage und Sickerschacht	geplanter SSK mit Anschlußleitung
Wasserleitung (2 Varianten)	Fernwärmeleitung Vorlauf/ Rücklauf/ Steuerkabel (2 Varianten)

Gemeinde
Pullach



VORABZUG
Stand 18.03.2024

Projekt:
Ausbau der Forststraße (West)
und der Flurstraße

Plan: Forststraße (West)	Vorplanung		
	Proj.Nr.:	123 413	
	Datum:	Neusäß, den 18.03.2024	
Vermessen: Gerber	Bestand gezeichnet: Smoljan/Angulo	Maßstab:	Plangröße:
Entworfen: Dragutan	Planung gezeichnet: Endress/Dragutan	1:250	0.35qm
Geprüft:	Bauleitung:	Plan-Nr.:	Beilage-Nr.:
		123413-3.2-SP	-

Index	Datum	Art der Änderung	Name
a			
b			
c			

WASSER VERKEHR RAUM VERMESSUNG GIS UMWELT TECHNIK BETREUUNG PLANUNG			
Richard-Wagner-Straße 6 86356 Neusäß Tel.: 0821/46059-0 info@steinbacher-consult.com	Steinbacher Consult ... invent the future Ingenieurgesellschaft mbH & Co.KG www.steinbacher-consult.com info@steinbacher-consult.com	Alemannenstraße 19 A 86637 Wertingen Tel.: 0827/9956-0 wertingen@steinbacher-consult.com	
URHEBERRECHTLICH GESCHÜTZT VERVIELFÄLTIGUNG UND WEITERGABE AN DRITTE UNZULÄSSIG UND STRAFBAR			