



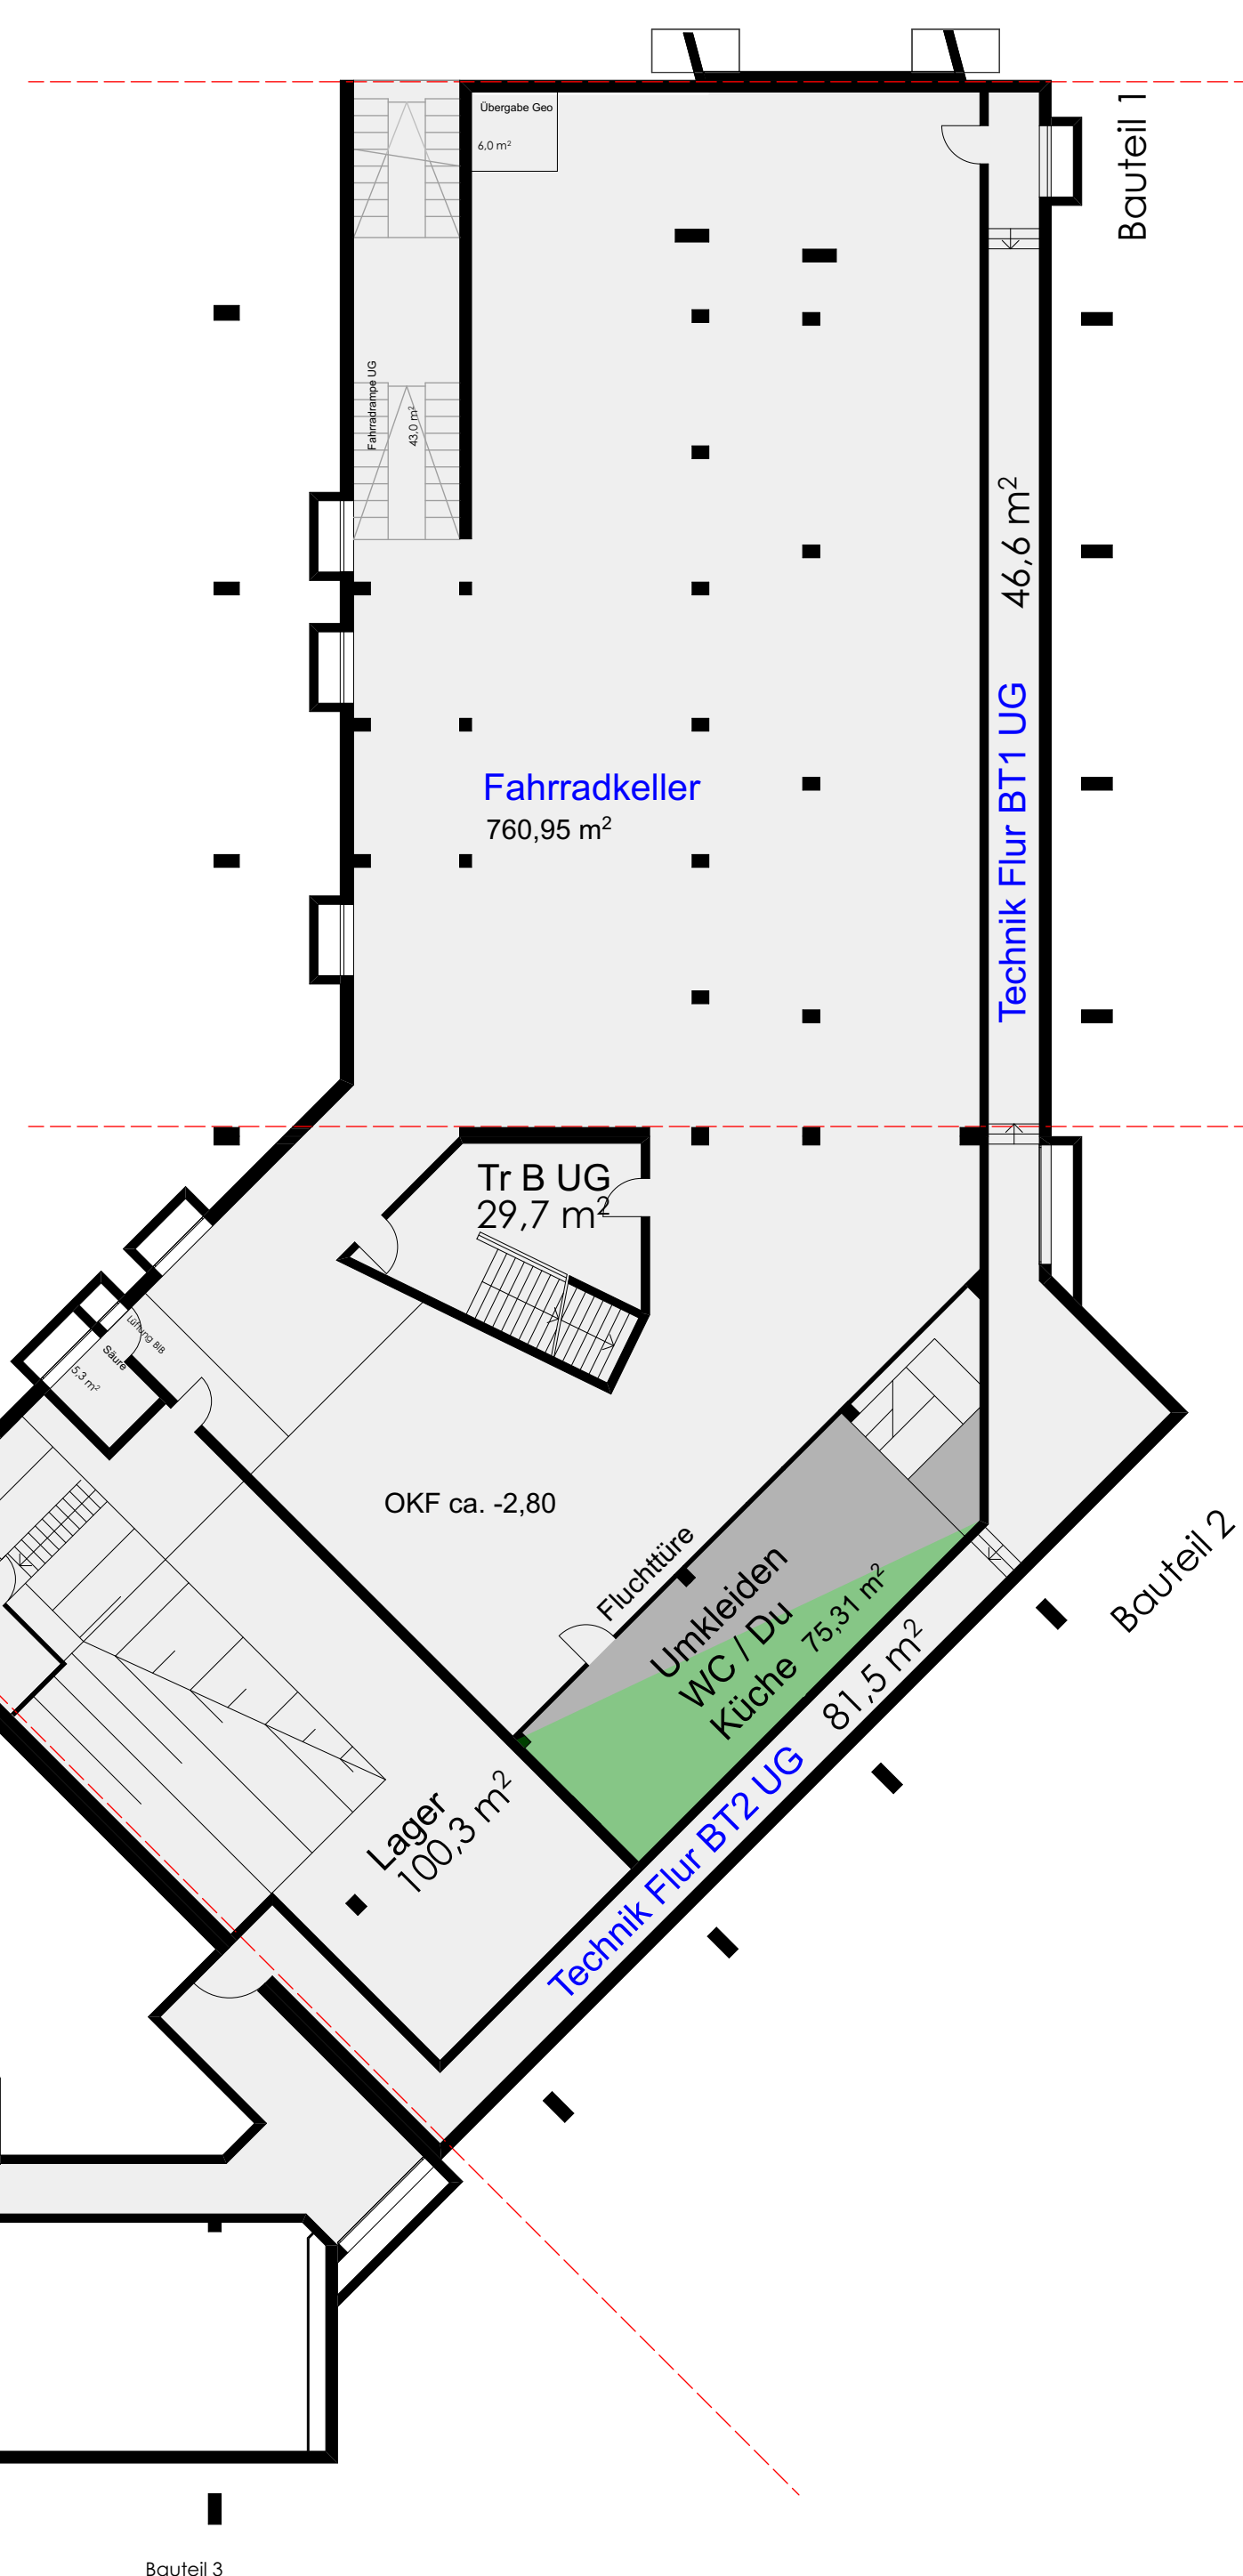

weiterung z-



LS Architekten BDA Part GmbH - 27.03.2024 - M1:200

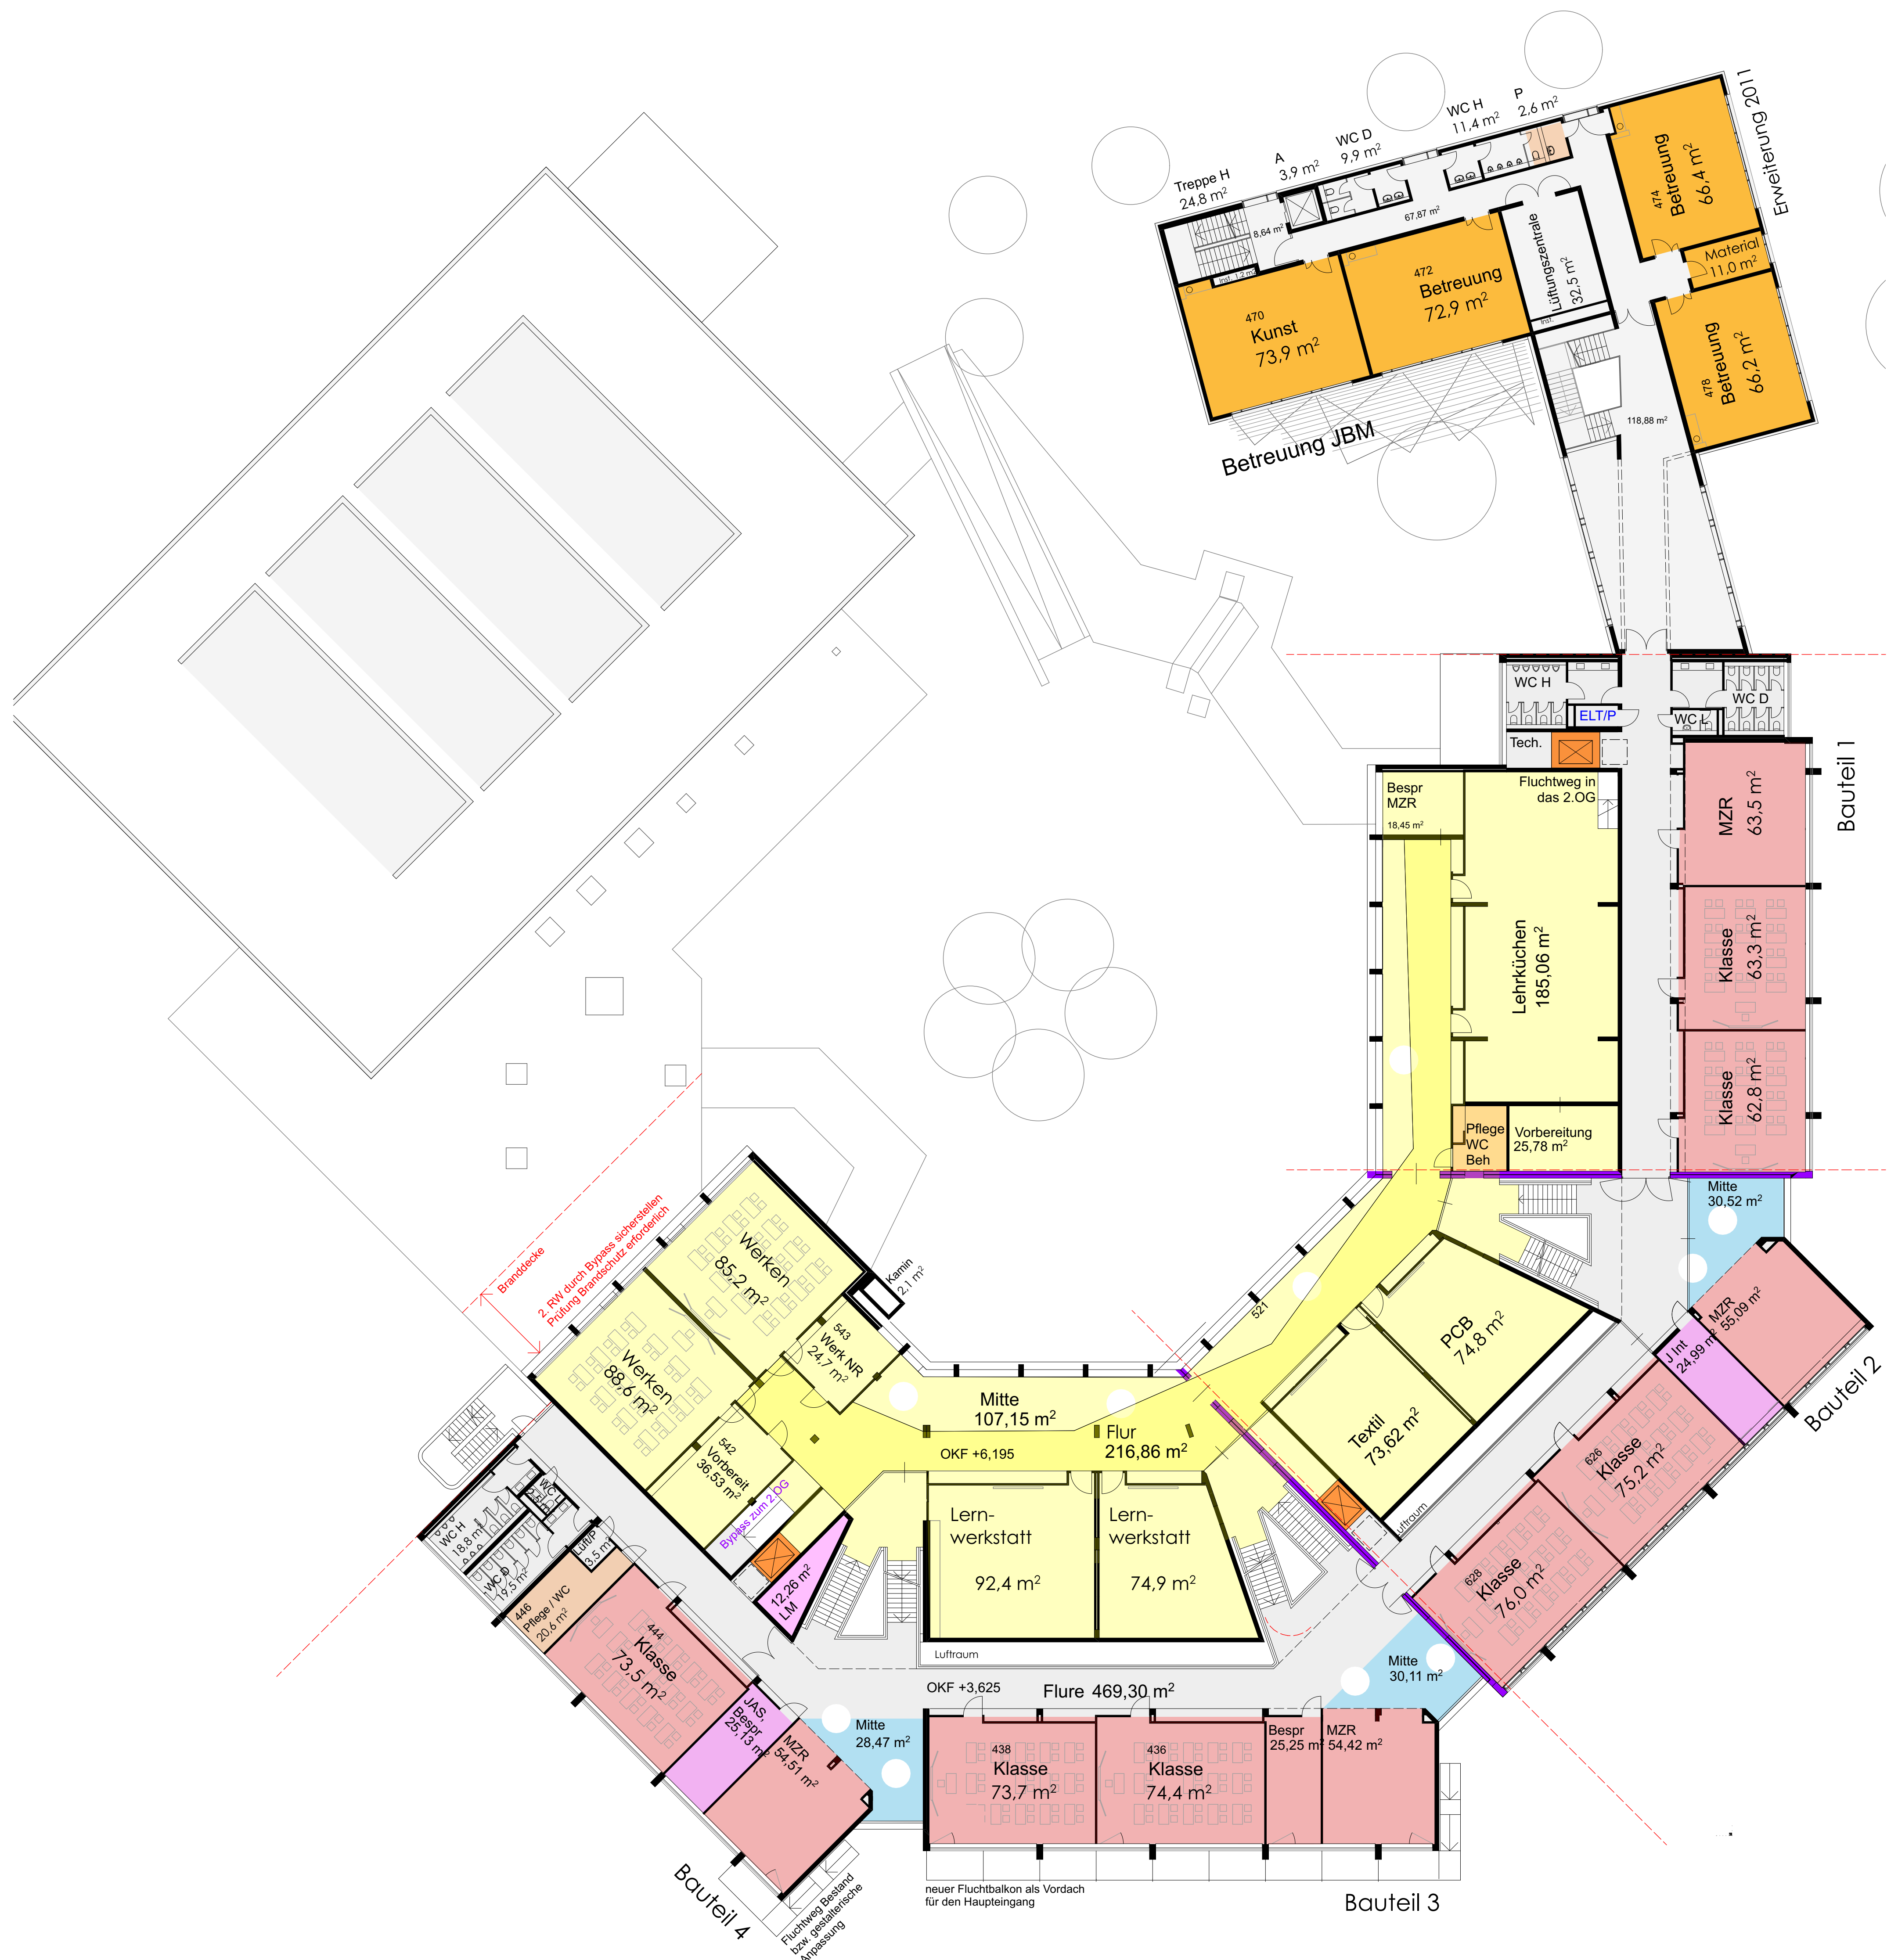

MACHBARKEITSSTUDIE - OPG - JBM - PULLACH

Umnutzung der bestehenden OPG für die JBM - Grundriss 2.OG

