






Jugendfreizeitstätte mit Sportanlagen an der Margarethenstrasse
(Skateanlage, Streetballfeld, Bolzplatz und Rasenspielfeld)

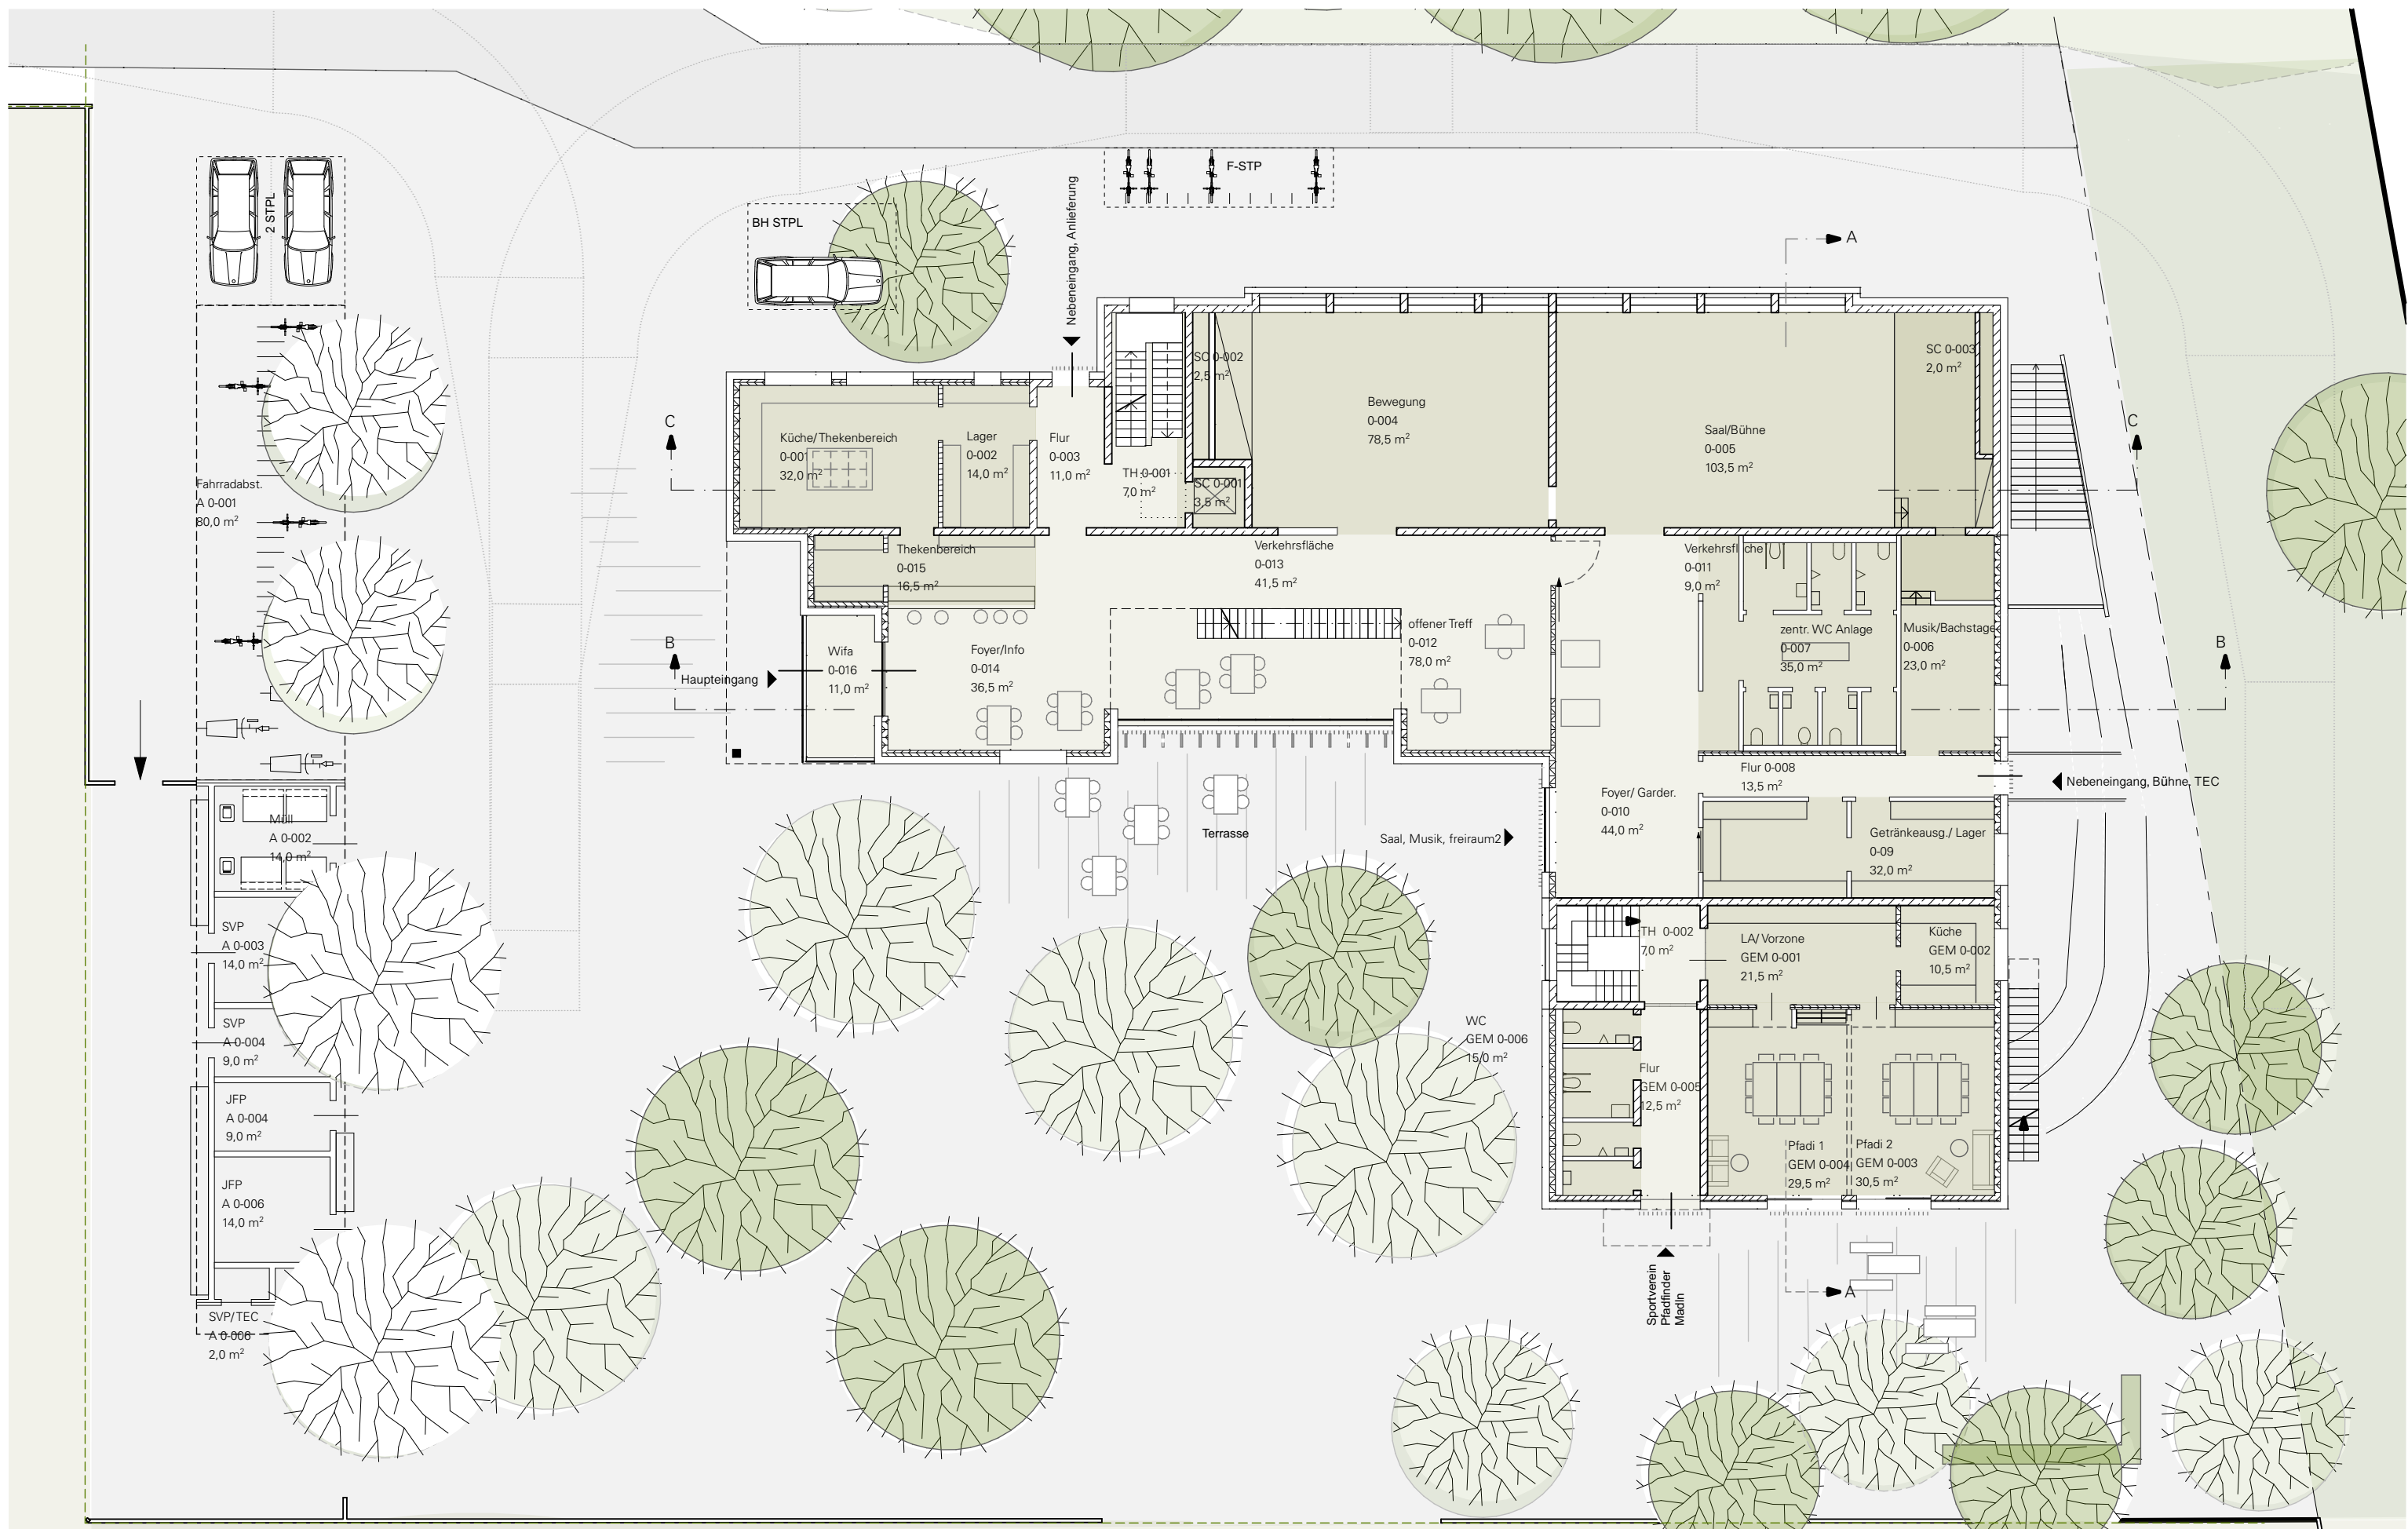


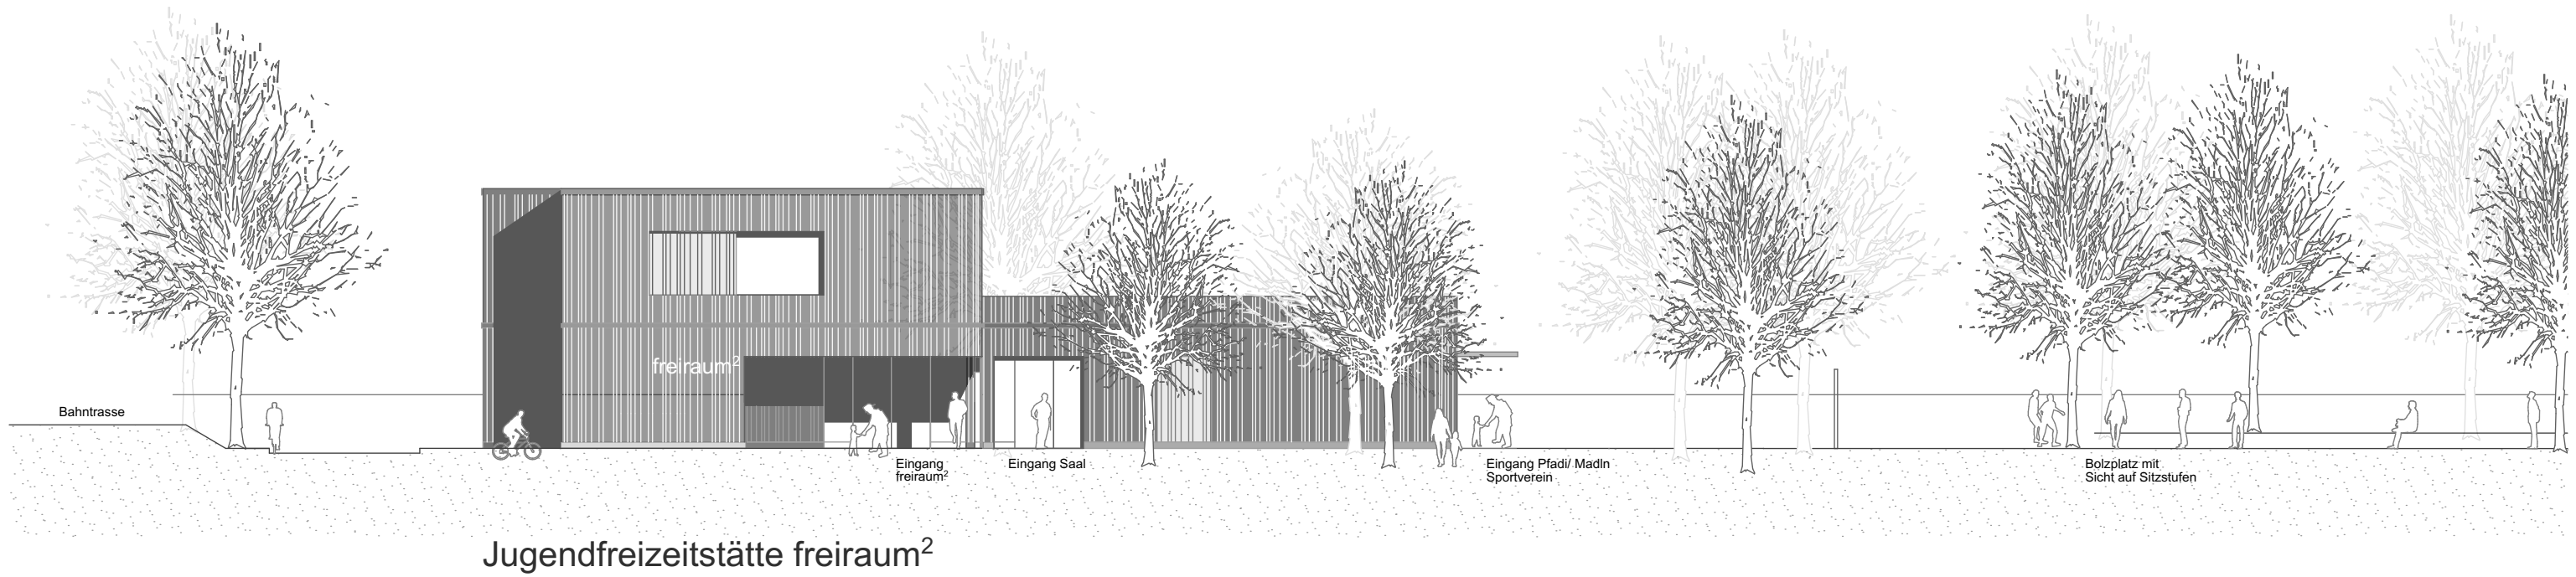





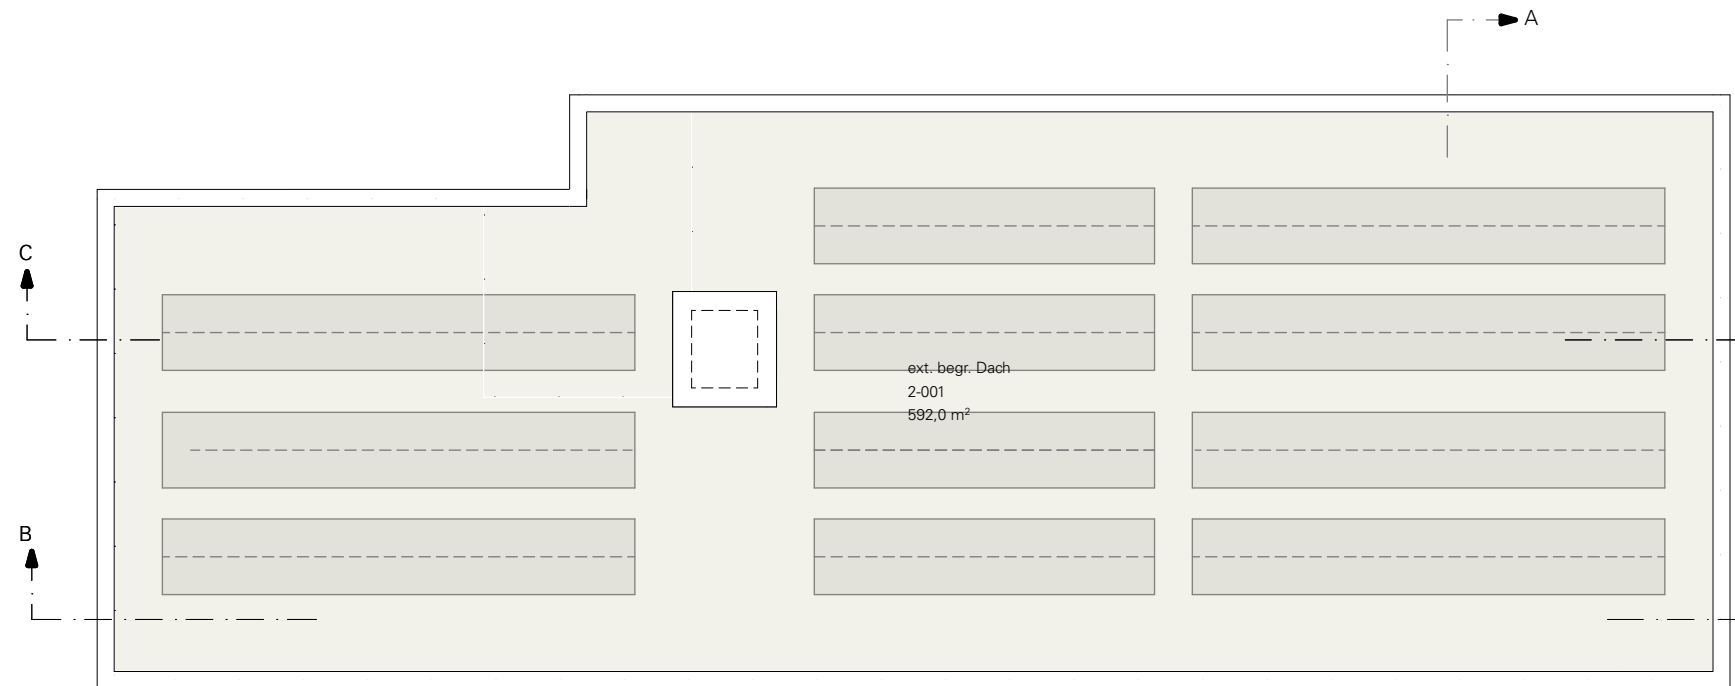

Dachaufsicht

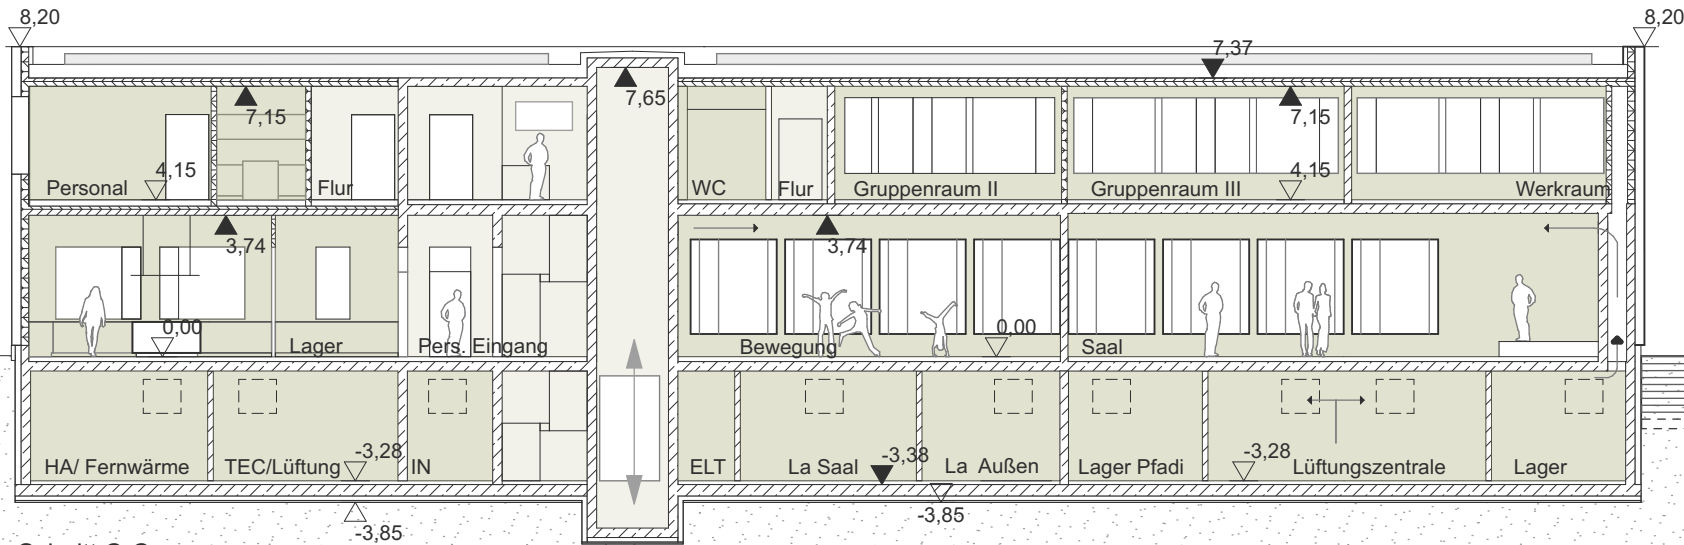

Schnitt C-C

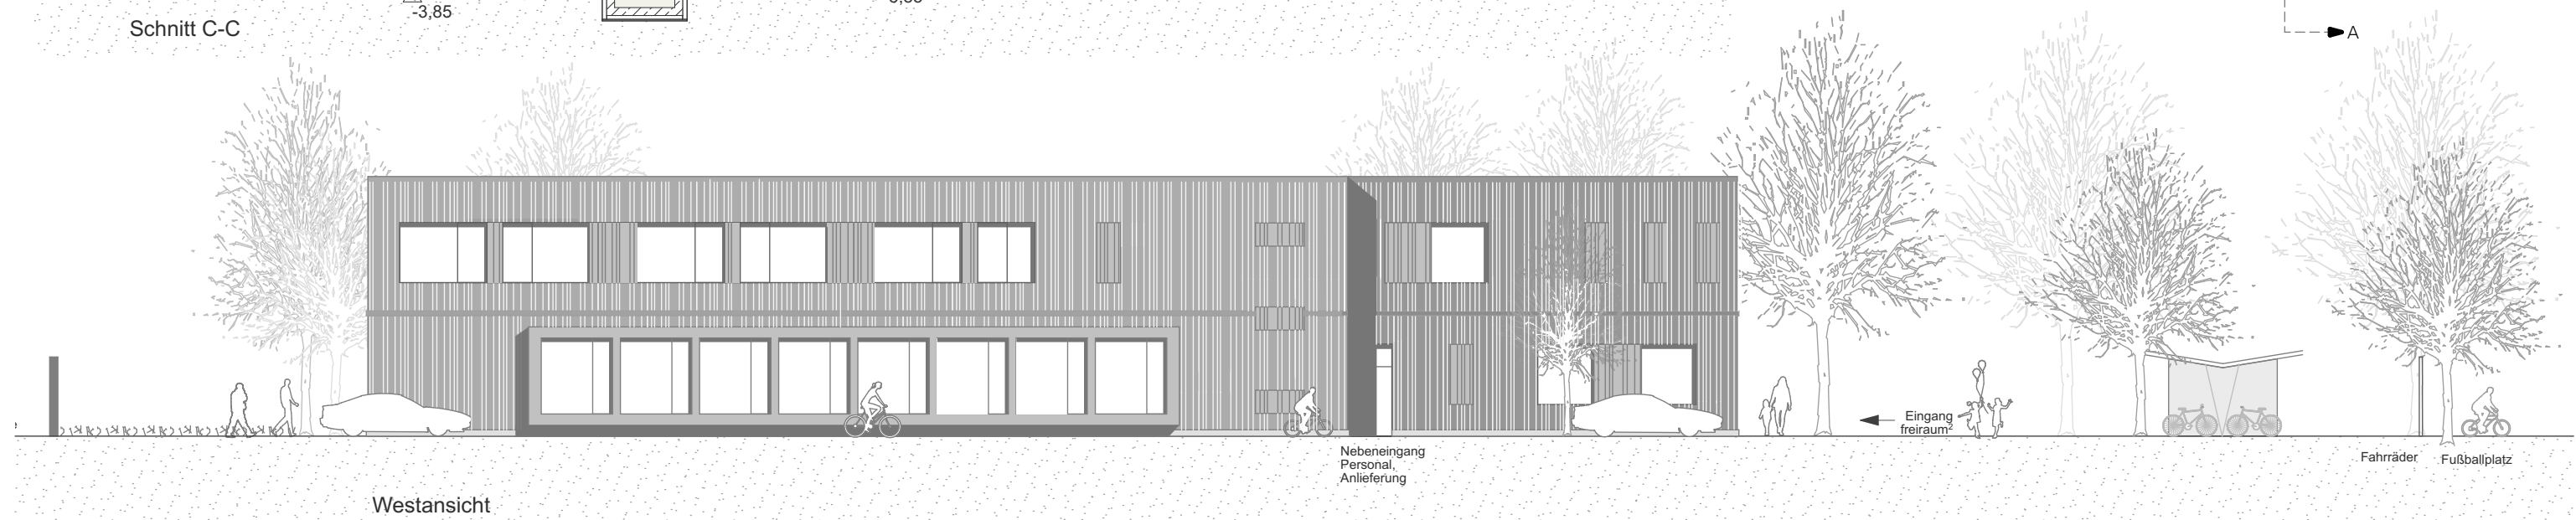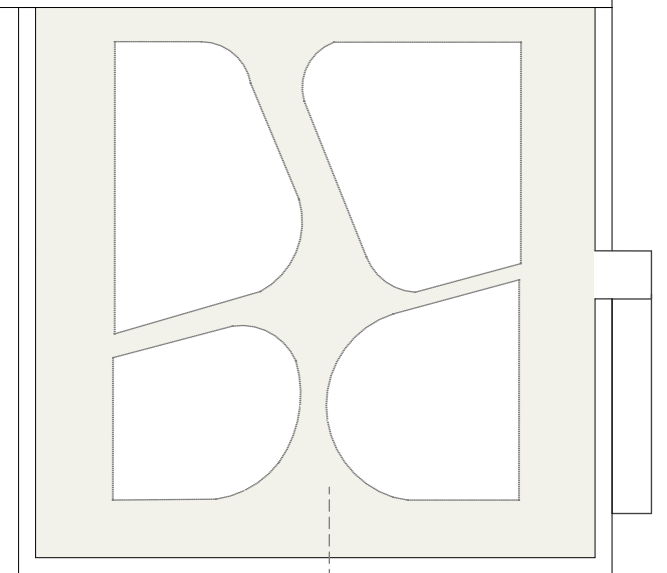

Westansicht