
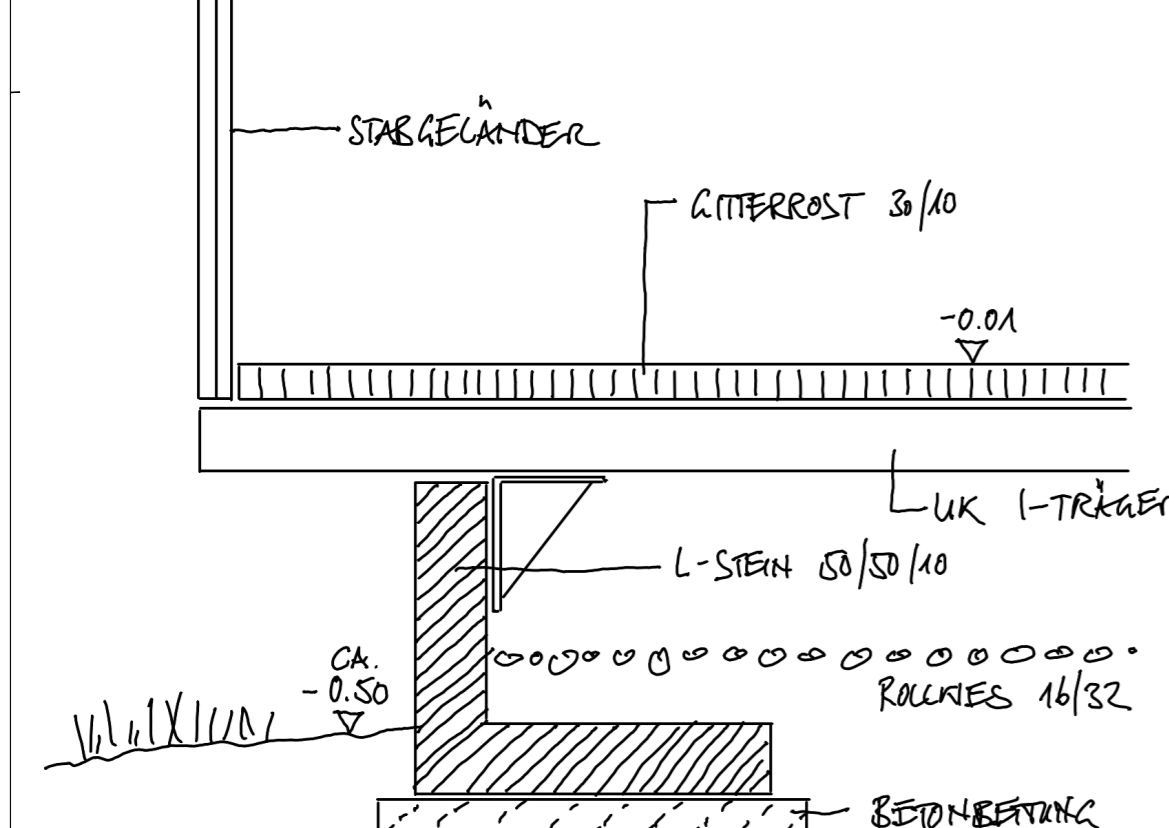


**Legende Baumbestand**

Nr.	Baumart deutsch	Höhe m	Kronendurchmesser m	Stammumfang m	Vitalität	Bemerkung
1	Rotbuche	20	18	3,02	gut (2)	Rückschnitt Krone
2	Linde	12	9	1,45	gut (2)	
3	Roskastanie	18	9	2,39	gut (2)	
4	Roskastanie	18	8	1,67	gut (2)	
5	Roskastanie	18	9	1,83	gut (2)	
6	Linde	10	5	1,06	gut (2)	
7	Roskastanie	18	13	2,08	gut (2)	
8	Roskastanie	18	10	2,58	gut (2)	
9	Roskastanie	22	12	3,65	gut (2)	
10	Roskastanie	9	7	0,94	gut (2)	
11	Walnuss	12	12	1,31	gut (2)	
12	Vogelkirsche	15	12	2,57	gut (2)	
13	Thuje	9	3,8	0,56	gut (2)	

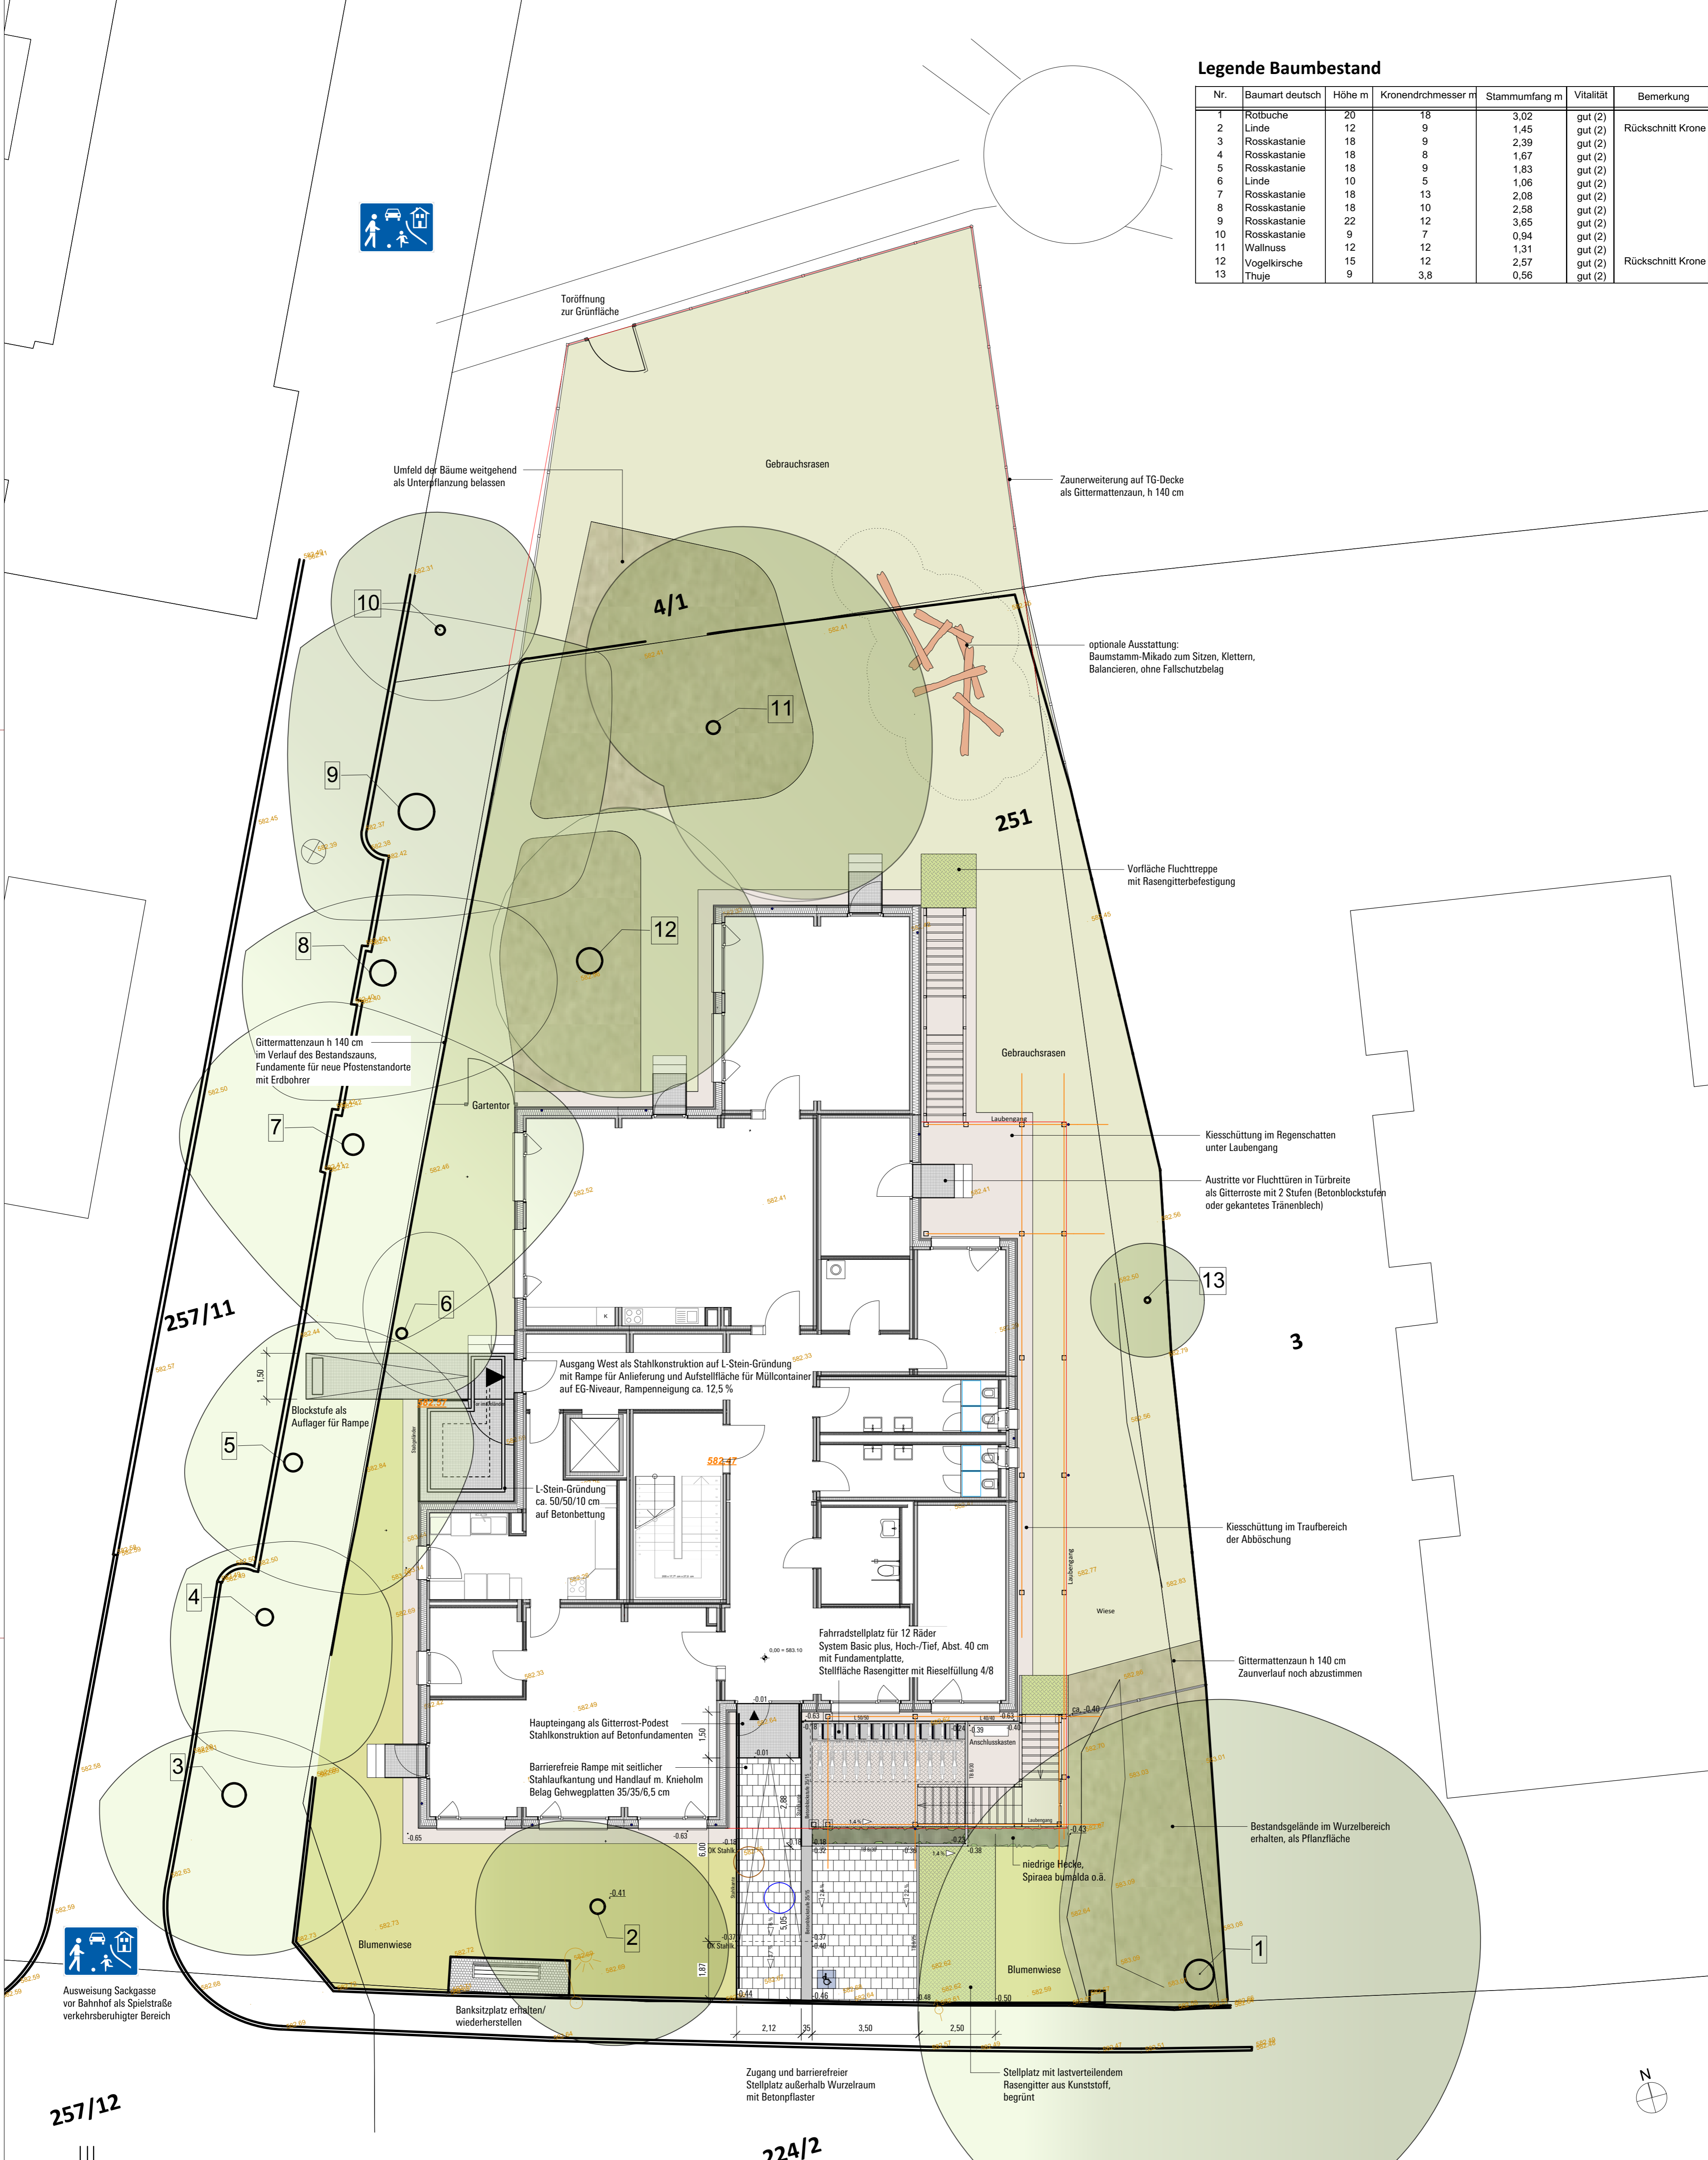

Regelschnitt Aufstellfläche für Müllcontainer  
Prinzipische Skizze zur Gründung und Konstruktion,  
die im Detail noch abzustimmen ist.  
ohne Maßstab

KOORDINATENSYSTEM		583.10 m über NHN2016		82-KHP-VE_260429.vwx	
OBJEKTPLANUNG FREIANLAGEN		NORMALHÖHE BEZUGSPUNKT PROJEKT		CAD-DATUM	
Vorentwurf Freianlagen				PLANUNGSPHASE Vorentwurf MASSSTAB 1:100	
PROJEKT Temporärer Kinderhort Bahnhofstraße					
BAUGRUNDSTÜCK Bahnhofstraße 8 82049 Pullach i. Isartal		AUFTRAGGEBER Gemeinde Pullach i. Isartal Johann-Bader-Str. 21 82049 Pullach		ARCHITEKT Gegner Holzsystembau Wangen Feld-Winkel-Straße 3 88239 Wangen im Allgäu	
GRUNDSTÜCKSEIGENTÜMER Gemeinde Pullach i. Isartal		VERTRETER Victoria Navarro Baumt Gemeinde Pullach		LANDSCHAFTSARCHITEKT Christoph Bücheler Landschaftsarchitektur ByAK Dürmstener Weg 4 81241 München tel. 089 54611393, www.cbuecheler.de	
ERSTELLT	GEÄNDERT	AUSGABE	PROJEKT	PLANNUMMER	INDEX
22.04.2026	05.05.2026	05.05.2026	82	2.02	a