


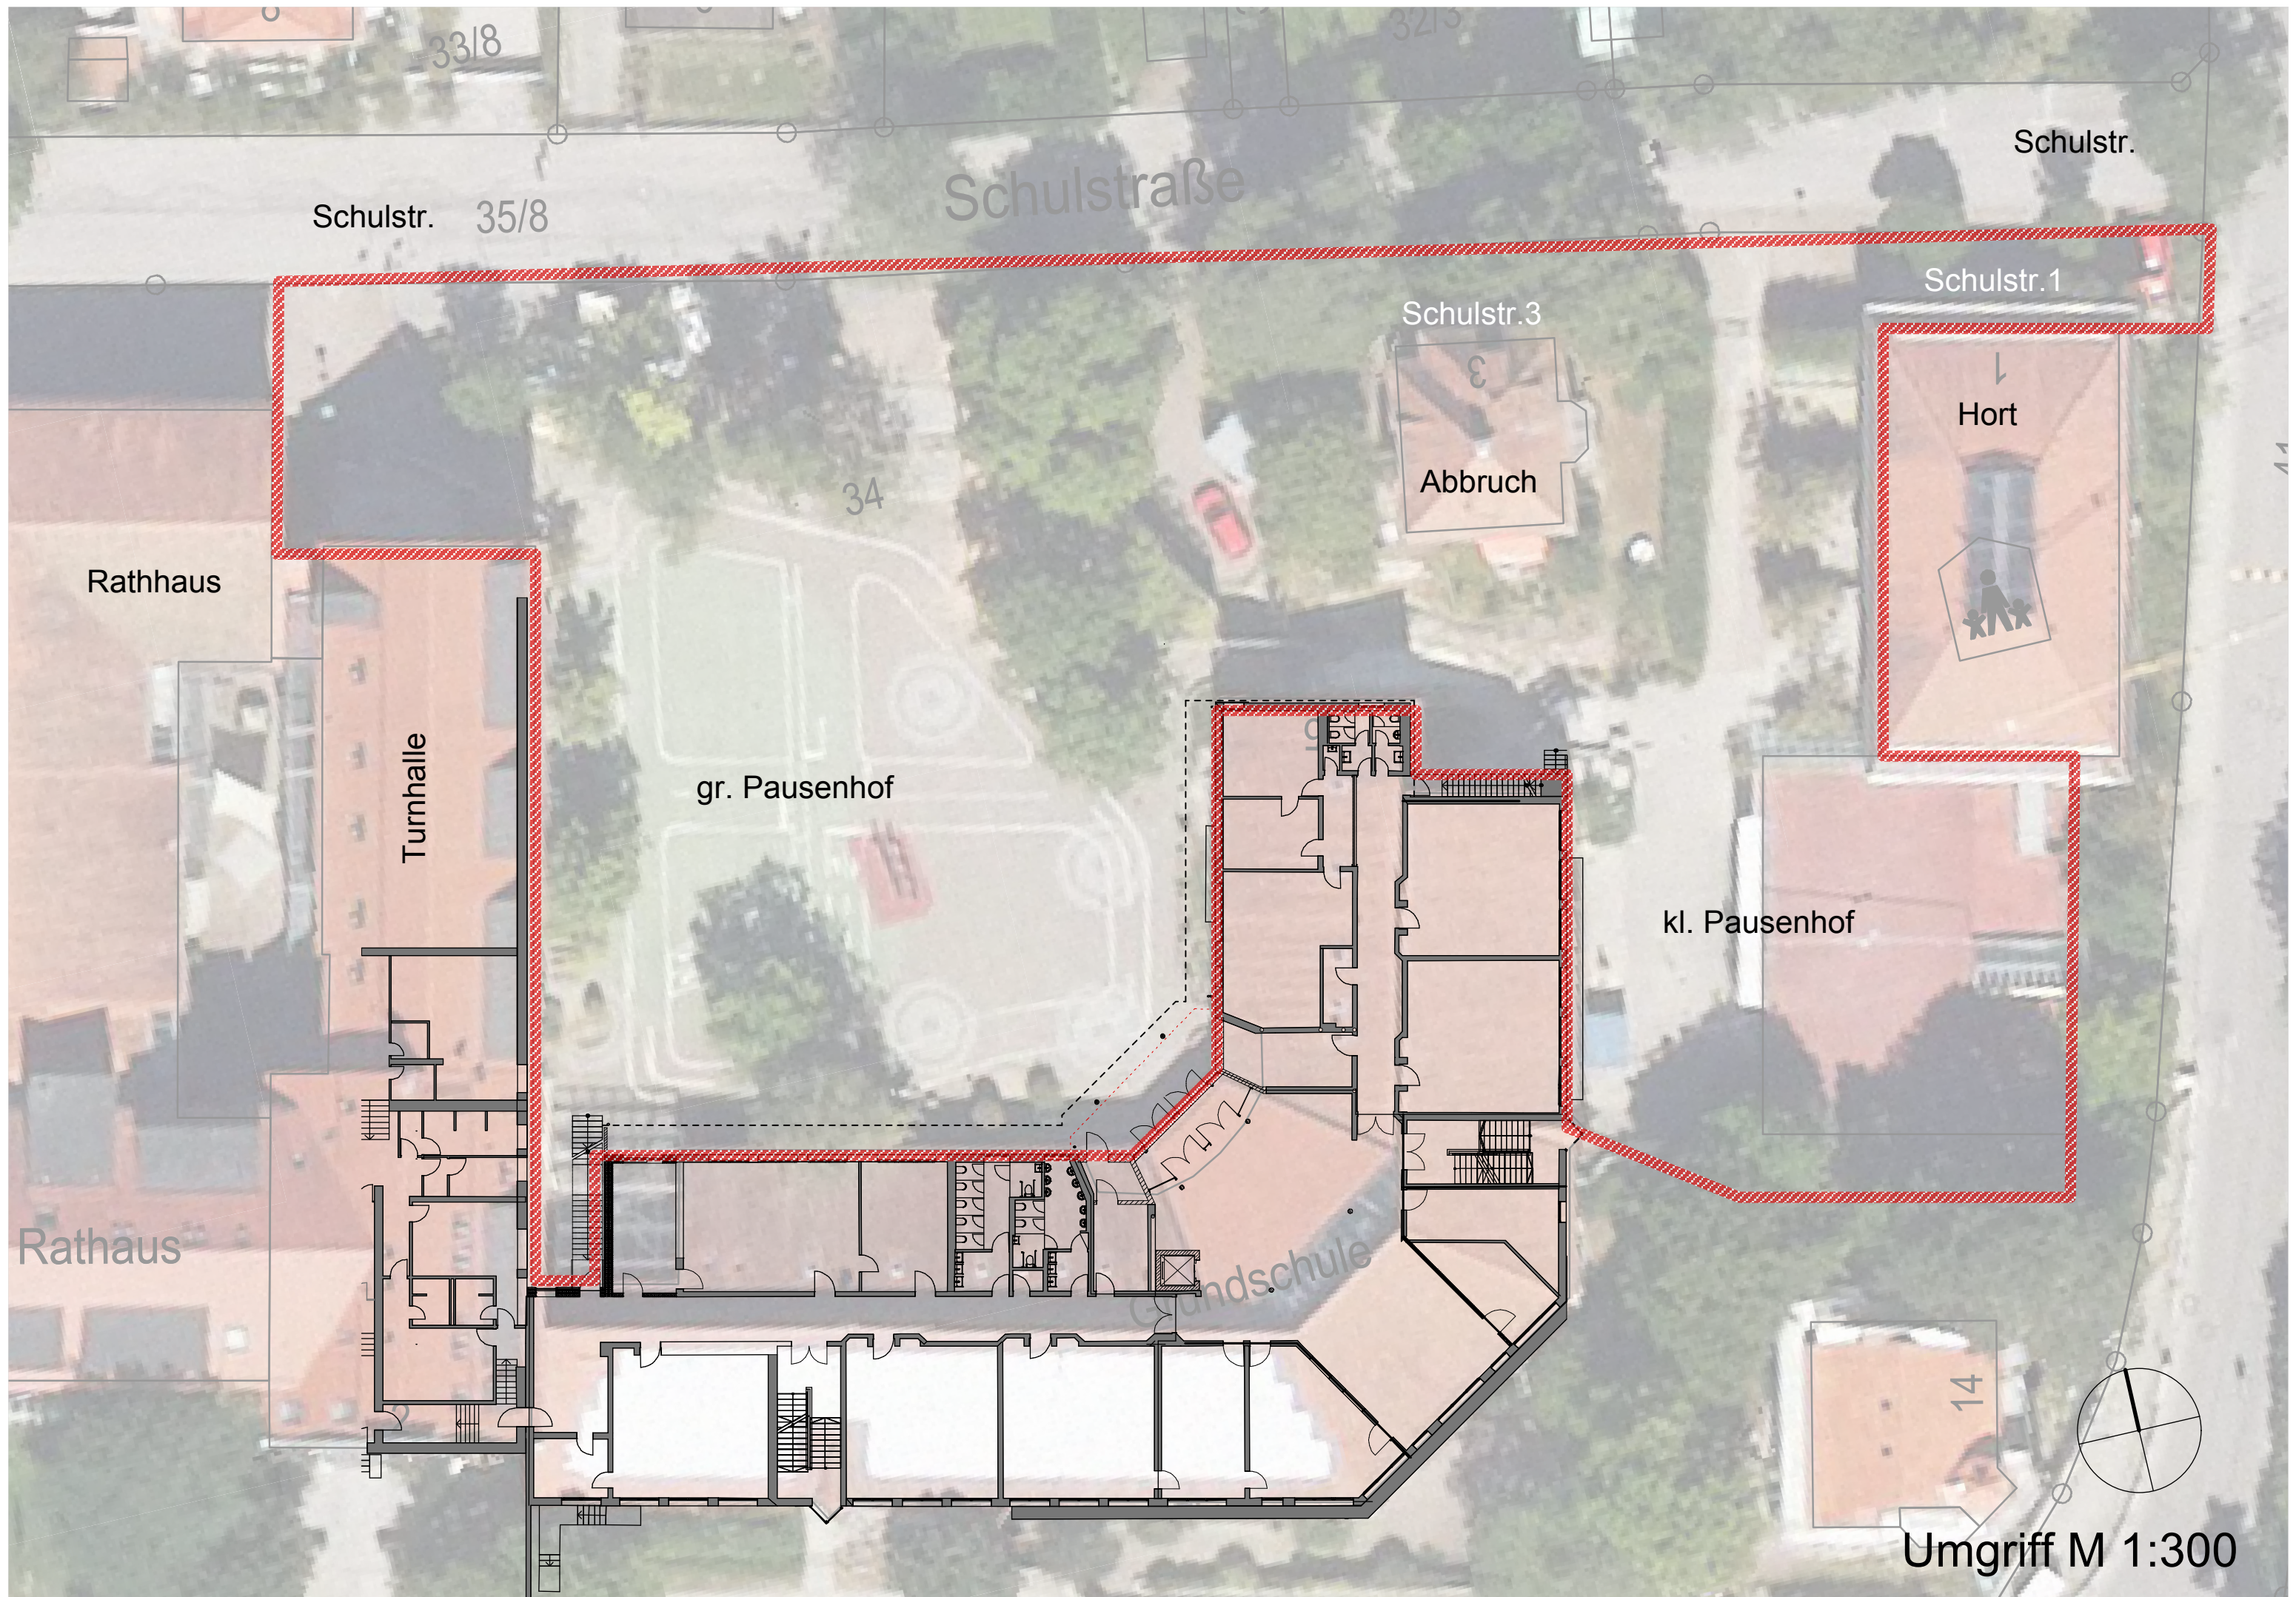

Schulstr. 35/8

Schulstraße

Schulstr.

Schulstr.1

Schulstr.3

Abbruch

Hort



Rathhaus

Turnhalle

gr. Pausenhof

kl. Pausenhof

Rathaus

14



Umgriff M 1:300